


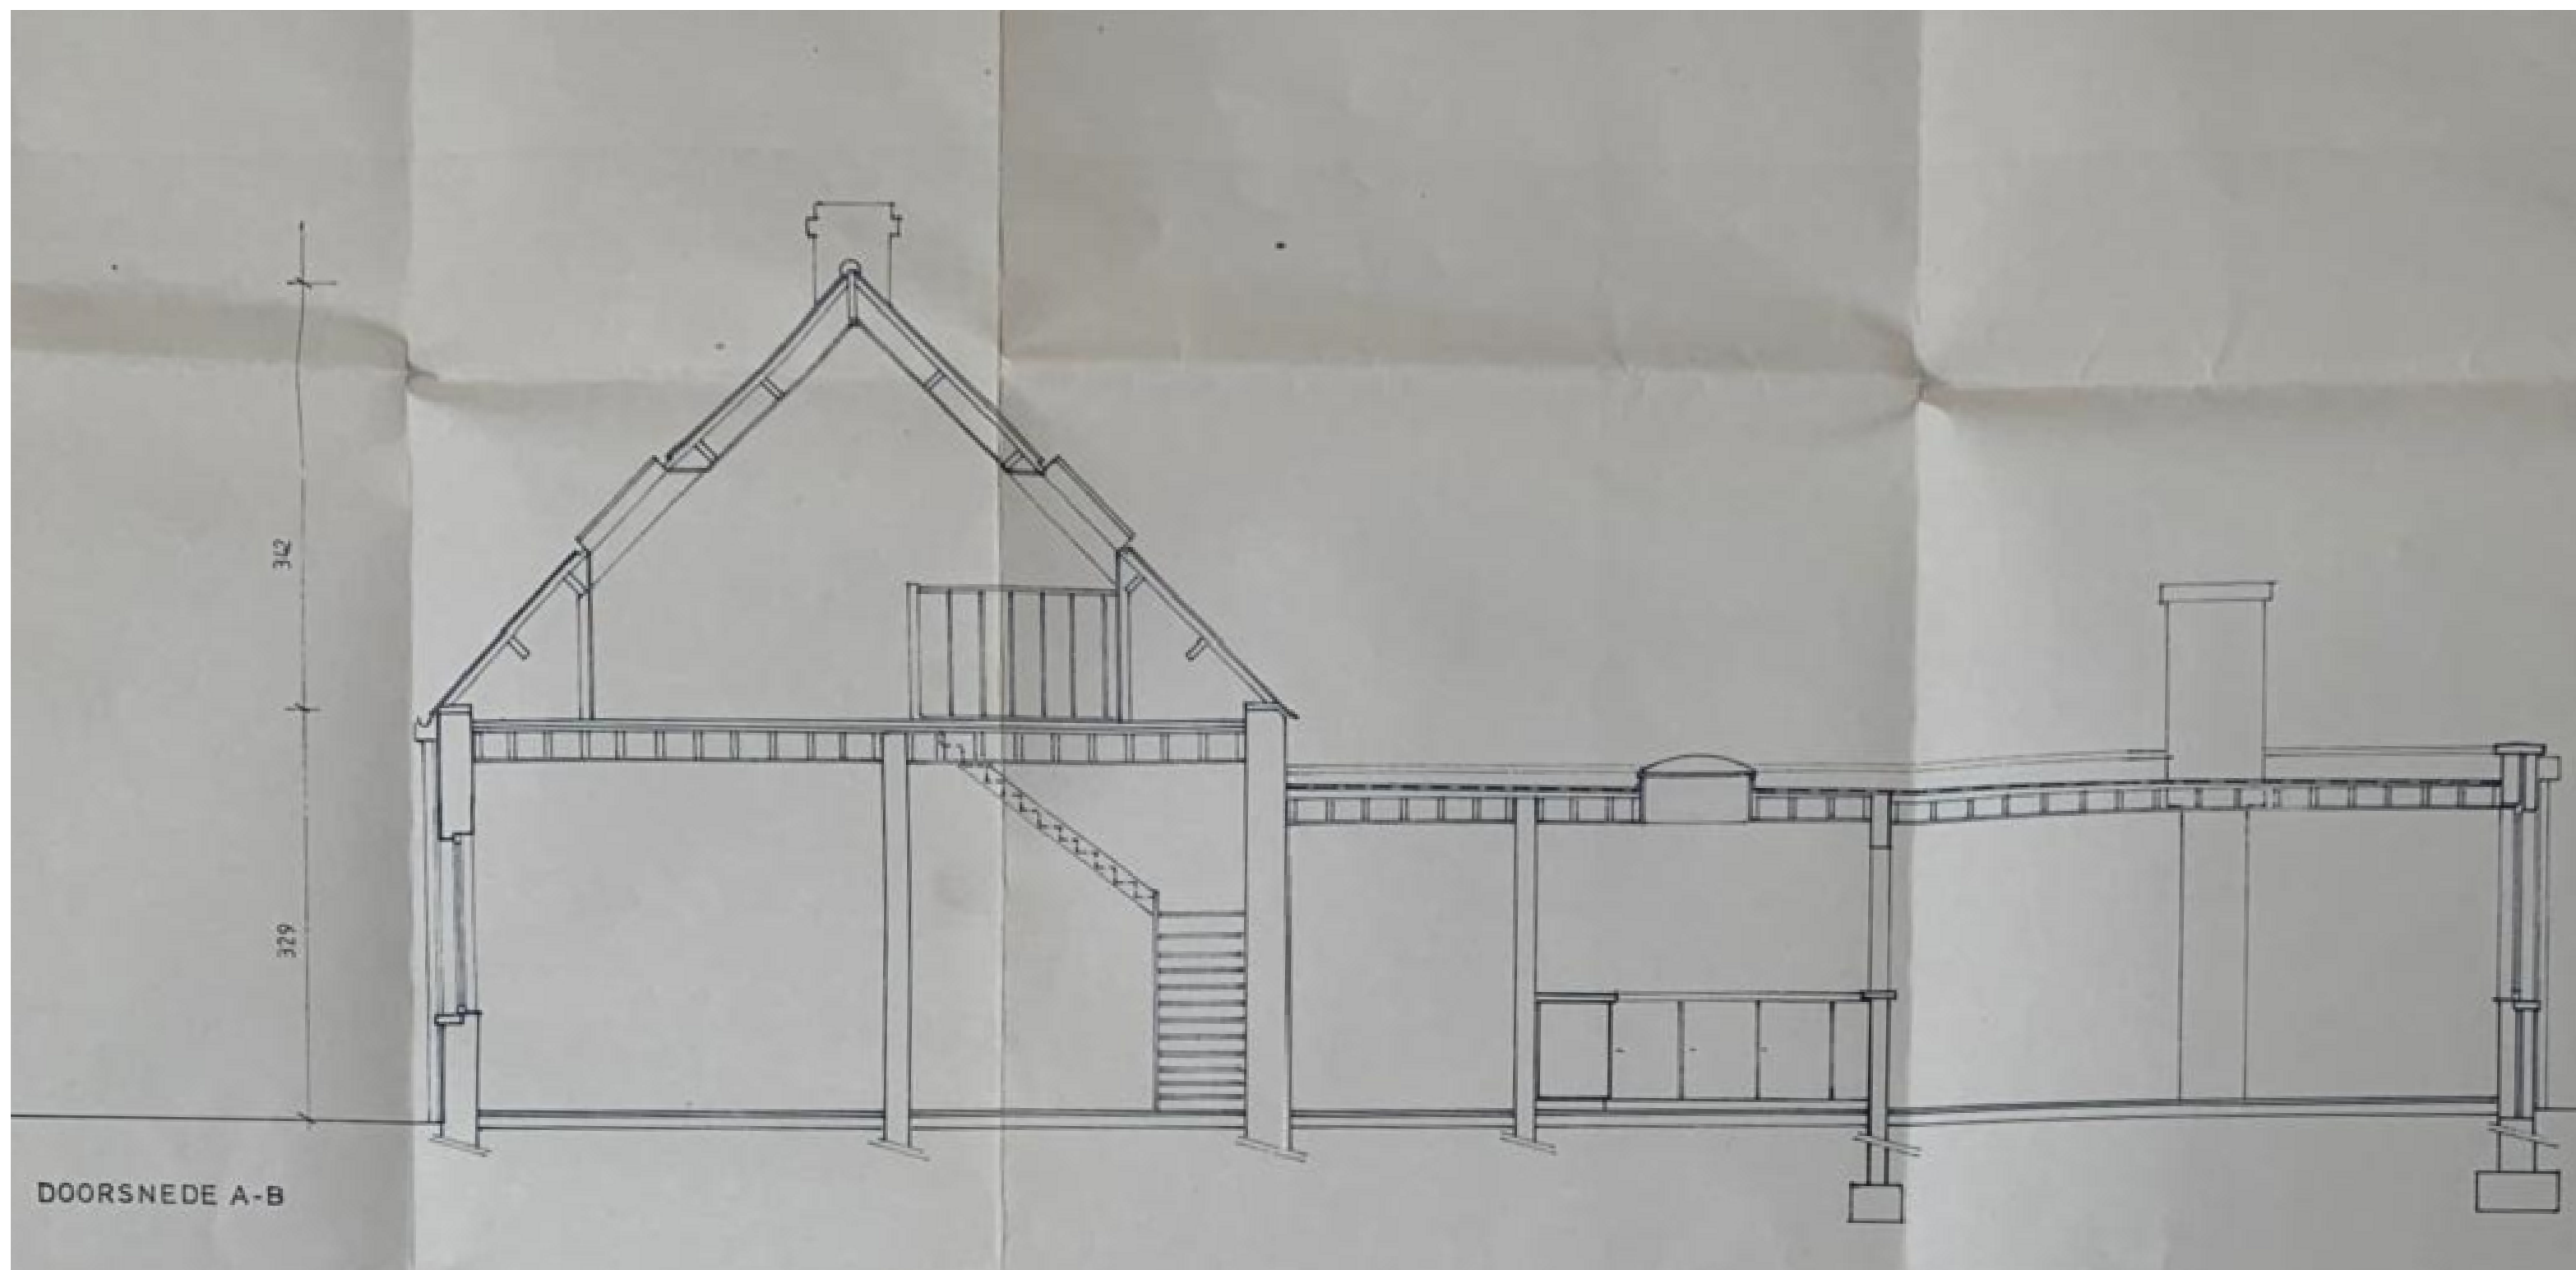

BOUWAANVRAAG PROJECT: ALIXE & TRUWE
LANGSE SNEDE - VERGUNDE TOESTAND

Hogeheerweg 67 - 9051 Sint-Denijs-Westrem (9000 Gent)
schaal 1/50