

GOOTLIJNEN

AS VAN DE HOGESTRAAT


GOOTLIJNEN

PERCEELSGRENS



LEGENDE

- GABARIET BUUR LINKS
- GABARIET BUUR RECHTS
- +XXX
STANDAARD HOOGTEPAS
- +XXX
HOOGTEPAS BUUR LINKS
- +XXX
HOOGTEPAS BUUR RECHTS
- +XXX
HOOGTEPAS NIEUW

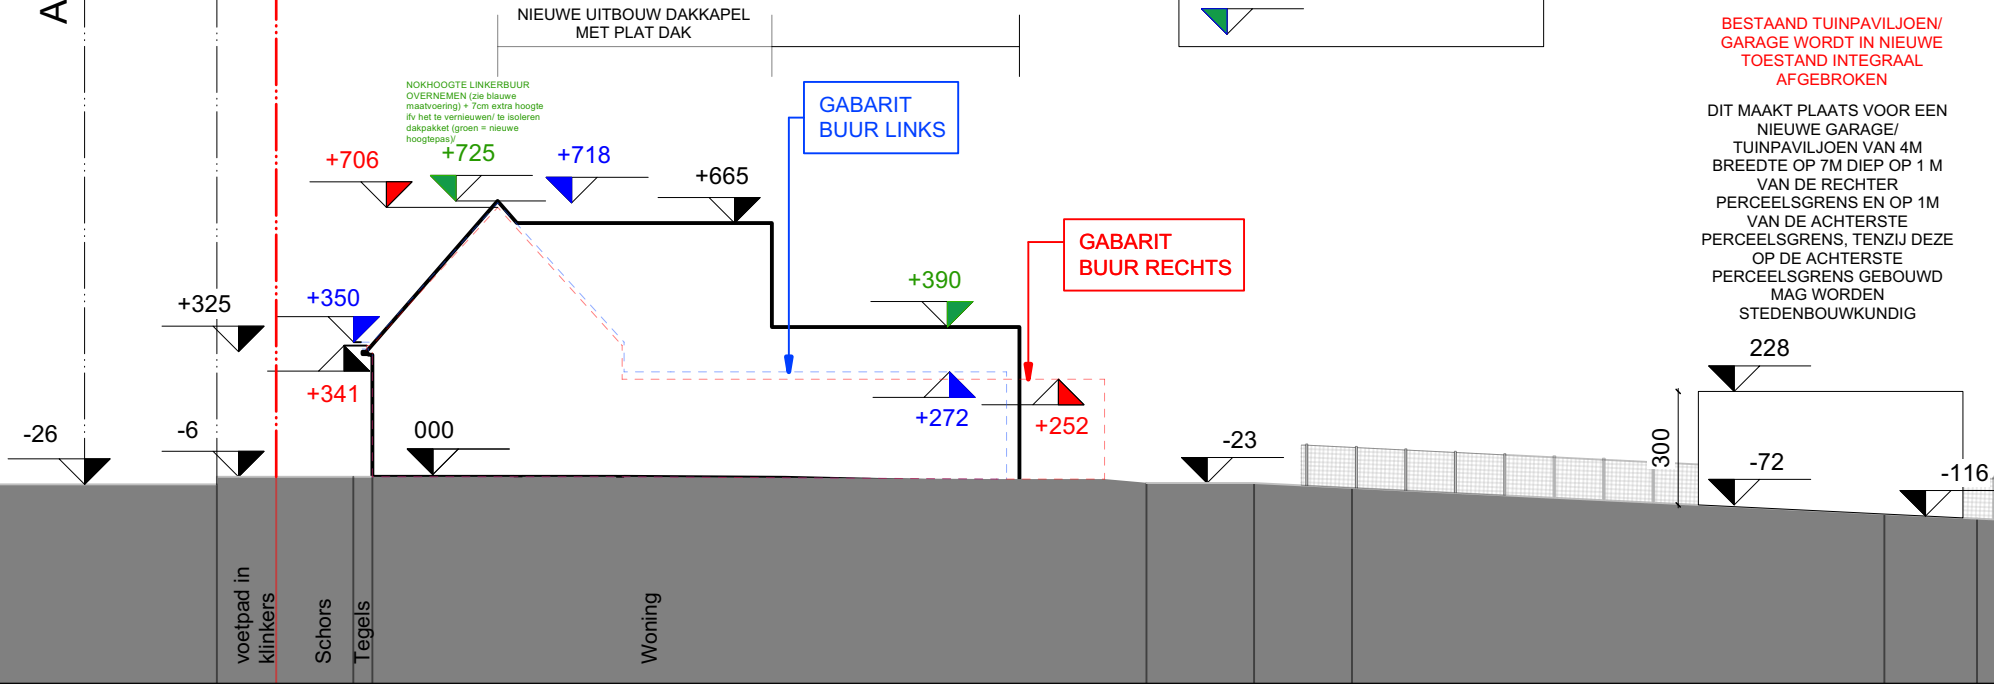

BESTAAND TUINPAVILJOEN/
GARAGE WORDT IN NIEUWE
TOESTAND INTEGRAAL
AFGEBROKEN

DIT MAAKT PLAATS VOOR EEN
NIEUWE GARAGE/
TUINPAVILJOEN VAN 4M
BREEDTE OP 7M DIEP OP 1 M
VAN DE RECHTER
PERCEELSGRENS EN OP 1M
VAN DE ACHTERSTE
PERCEELSGRENS, TENZIJ DEZE
OP DE ACHTERSTE
PERCEELSGRENS GEBOUWD
MAG WORDEN
STEDENBOUWKUNDIG

PERCEELSGRENS

AS VAN DE HOGESTRAAT

GOOTLIJNEN