

GOOTLIJNEN

AS VAN DE HOGESTRAAT

GOOTLIJNEN

PERCEELSGRENS




LEGENDE

- GABARIET BUUR LINKS
- GABARIET BUUR RECHTS
- +XXX STANDAARD HOOGTEPAS
- +XXX HOOGTEPAS BUUR LINKS
- +XXX HOOGTEPAS BUUR RECHTS

PERCEELSGRENS

AS VAN DE HOGESTRAAT

GOOTLIJNEN

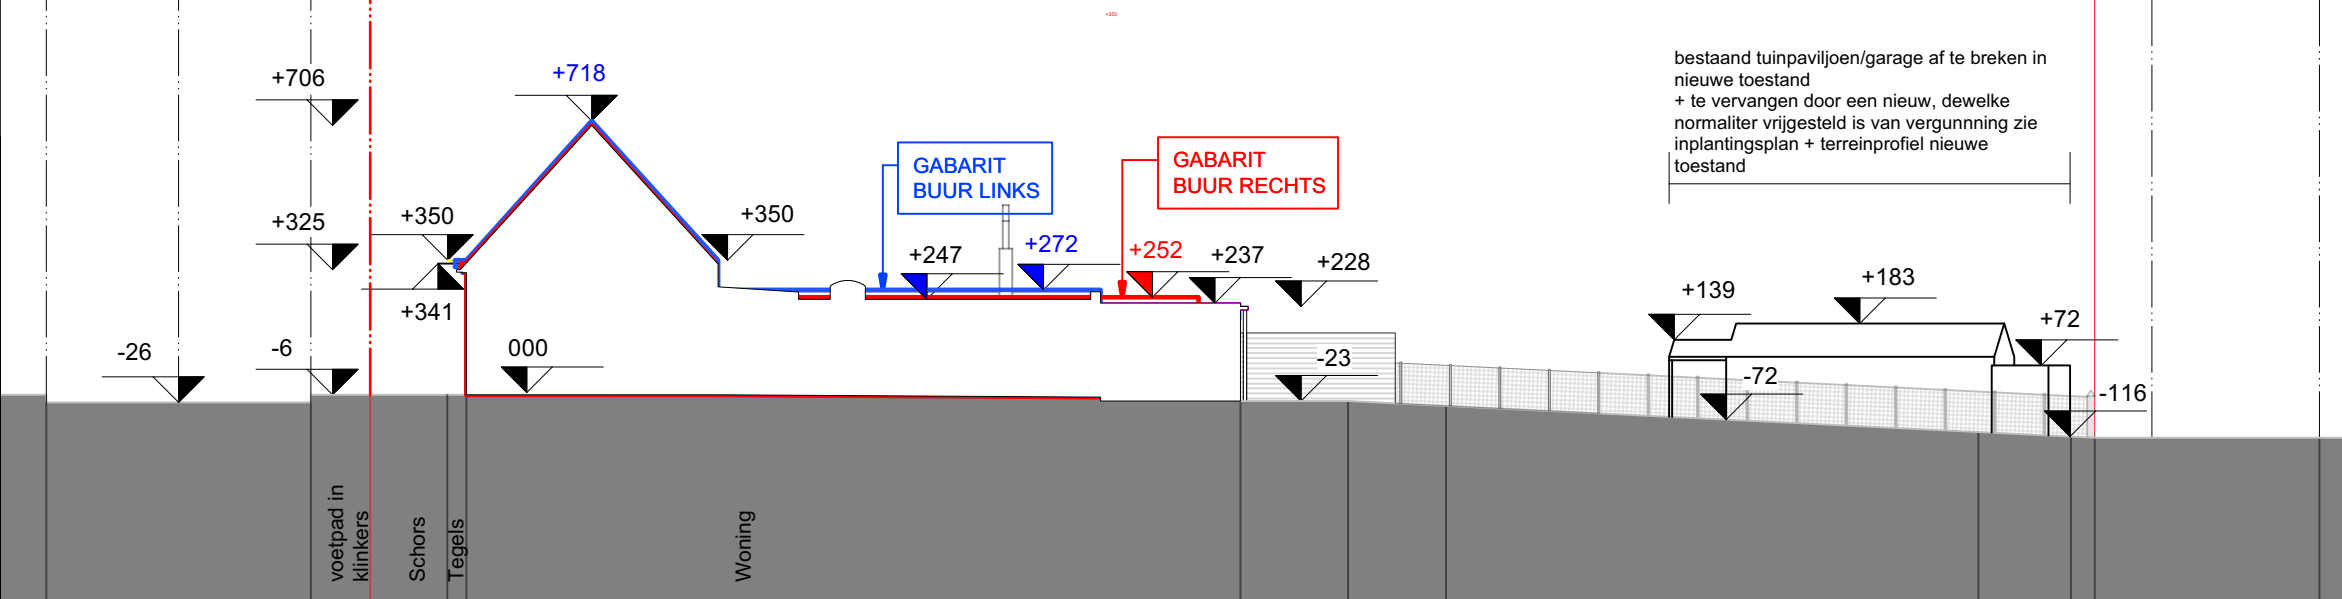

BOUWAANVRAAG PROJECT: ALIXE & TRUWE
TERREINPROFIEL - BESTAANDE TOESTAND

Hogeheerweg 67 - 9051 Sint-Denijs-Westrem (9000 Gent)
schaal 1/200