


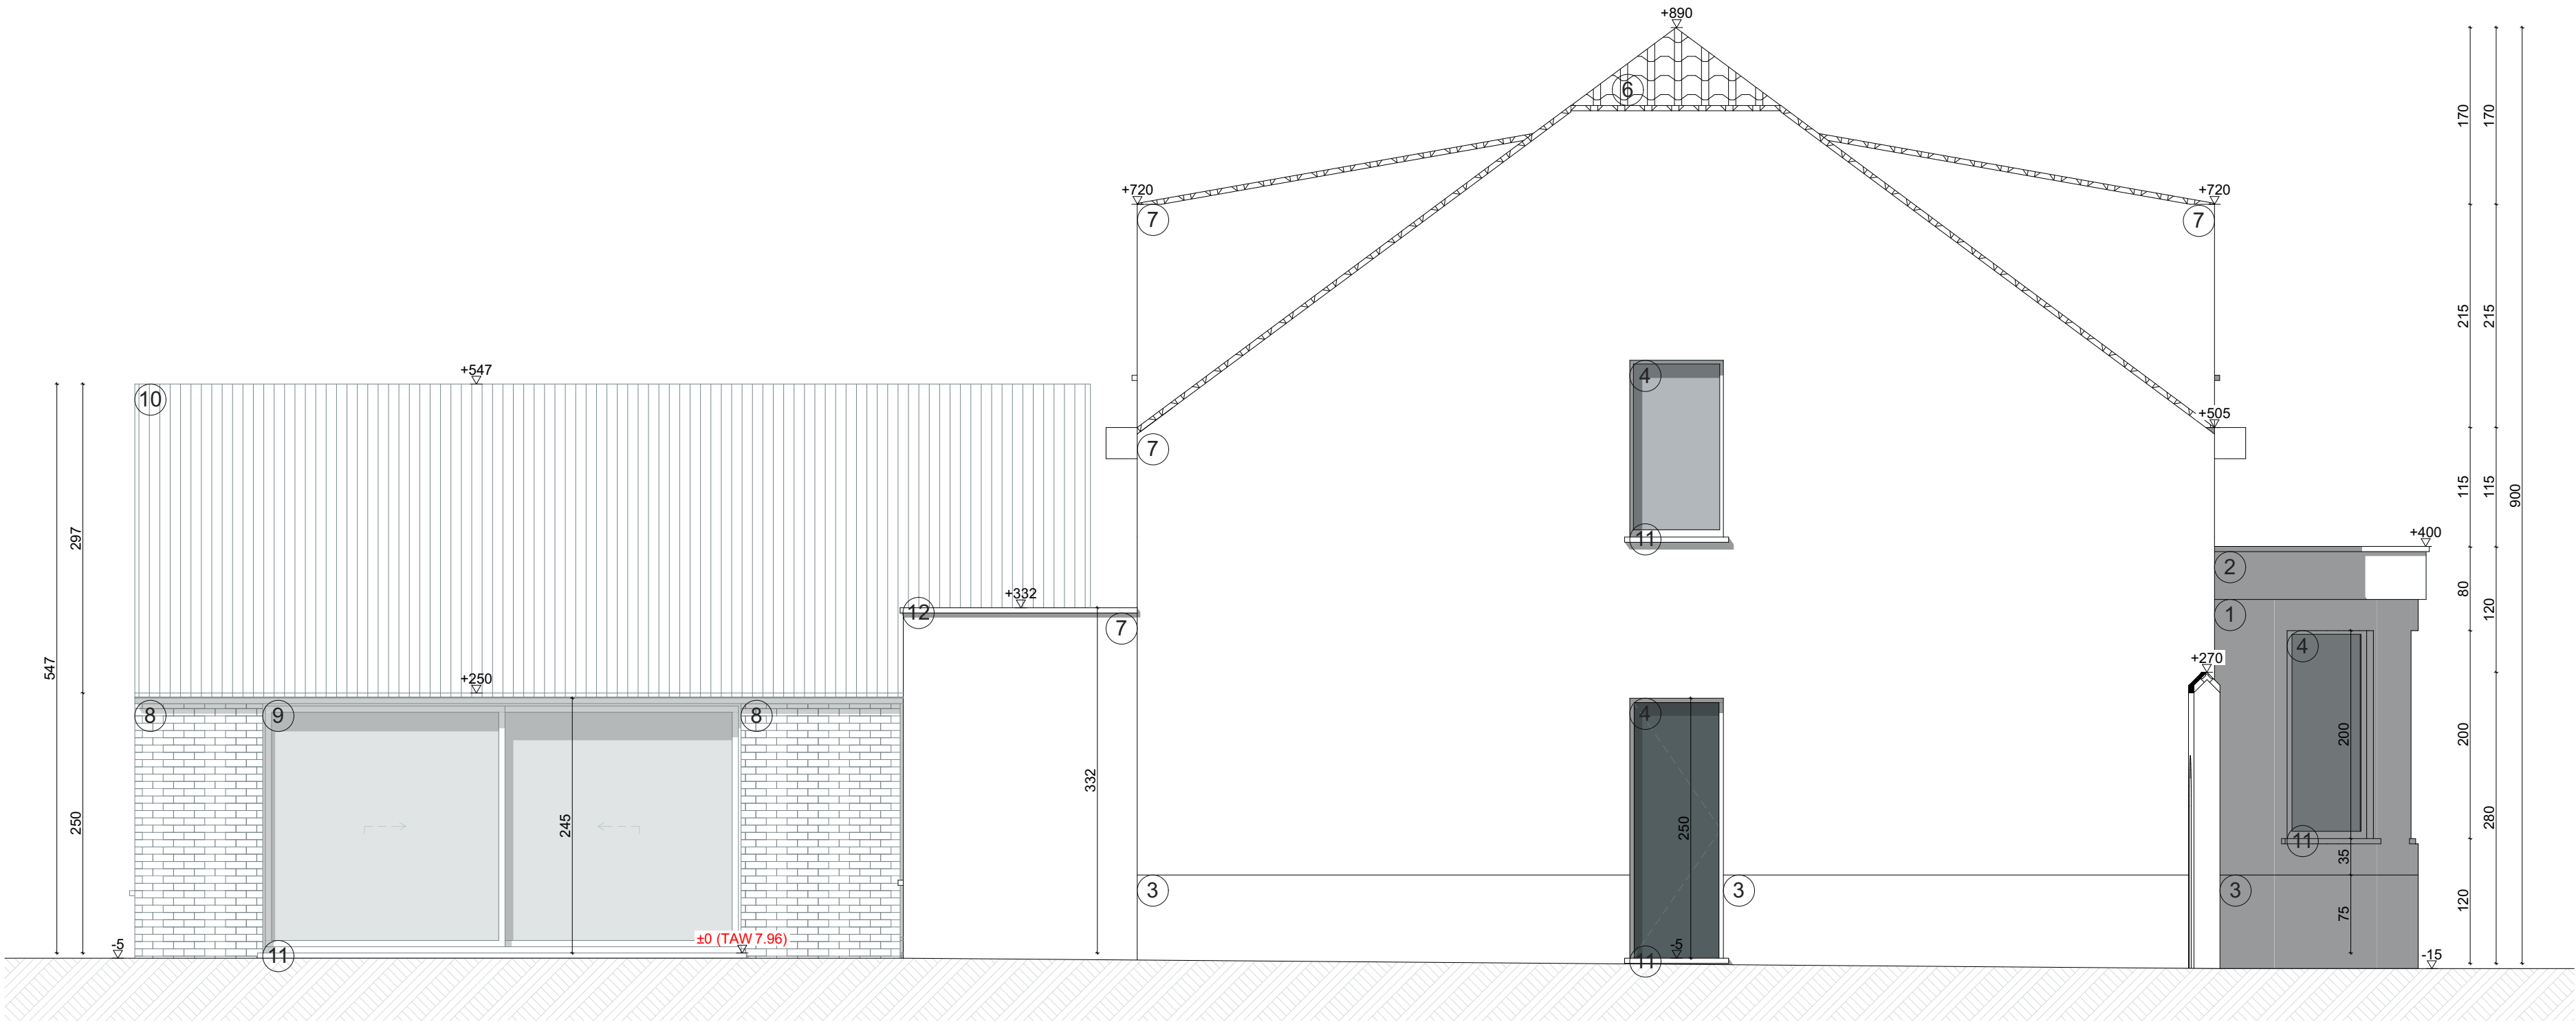

Datum
5/11/2025

Bouwheer
Mevr. Elke Deceuninck & Dhr. Daan Revis
Goedlevenstraat 126
9041 Oostakker

Bouwplaats
Goedlevenstraat 126
9041 Oostakker
17e afdeling, sectie E, nrs. 153/N

Contactpersoon
Melissa Vanheste
Zita Van Hecke

Wielfaert Architecten BV
Architect Tim Wielfaert

Nokerseweg 9 - 8790 Waregem
+32 56 60 36 86 - info@wielfaertarchitecten.be
BTW BE 0524.734.366

