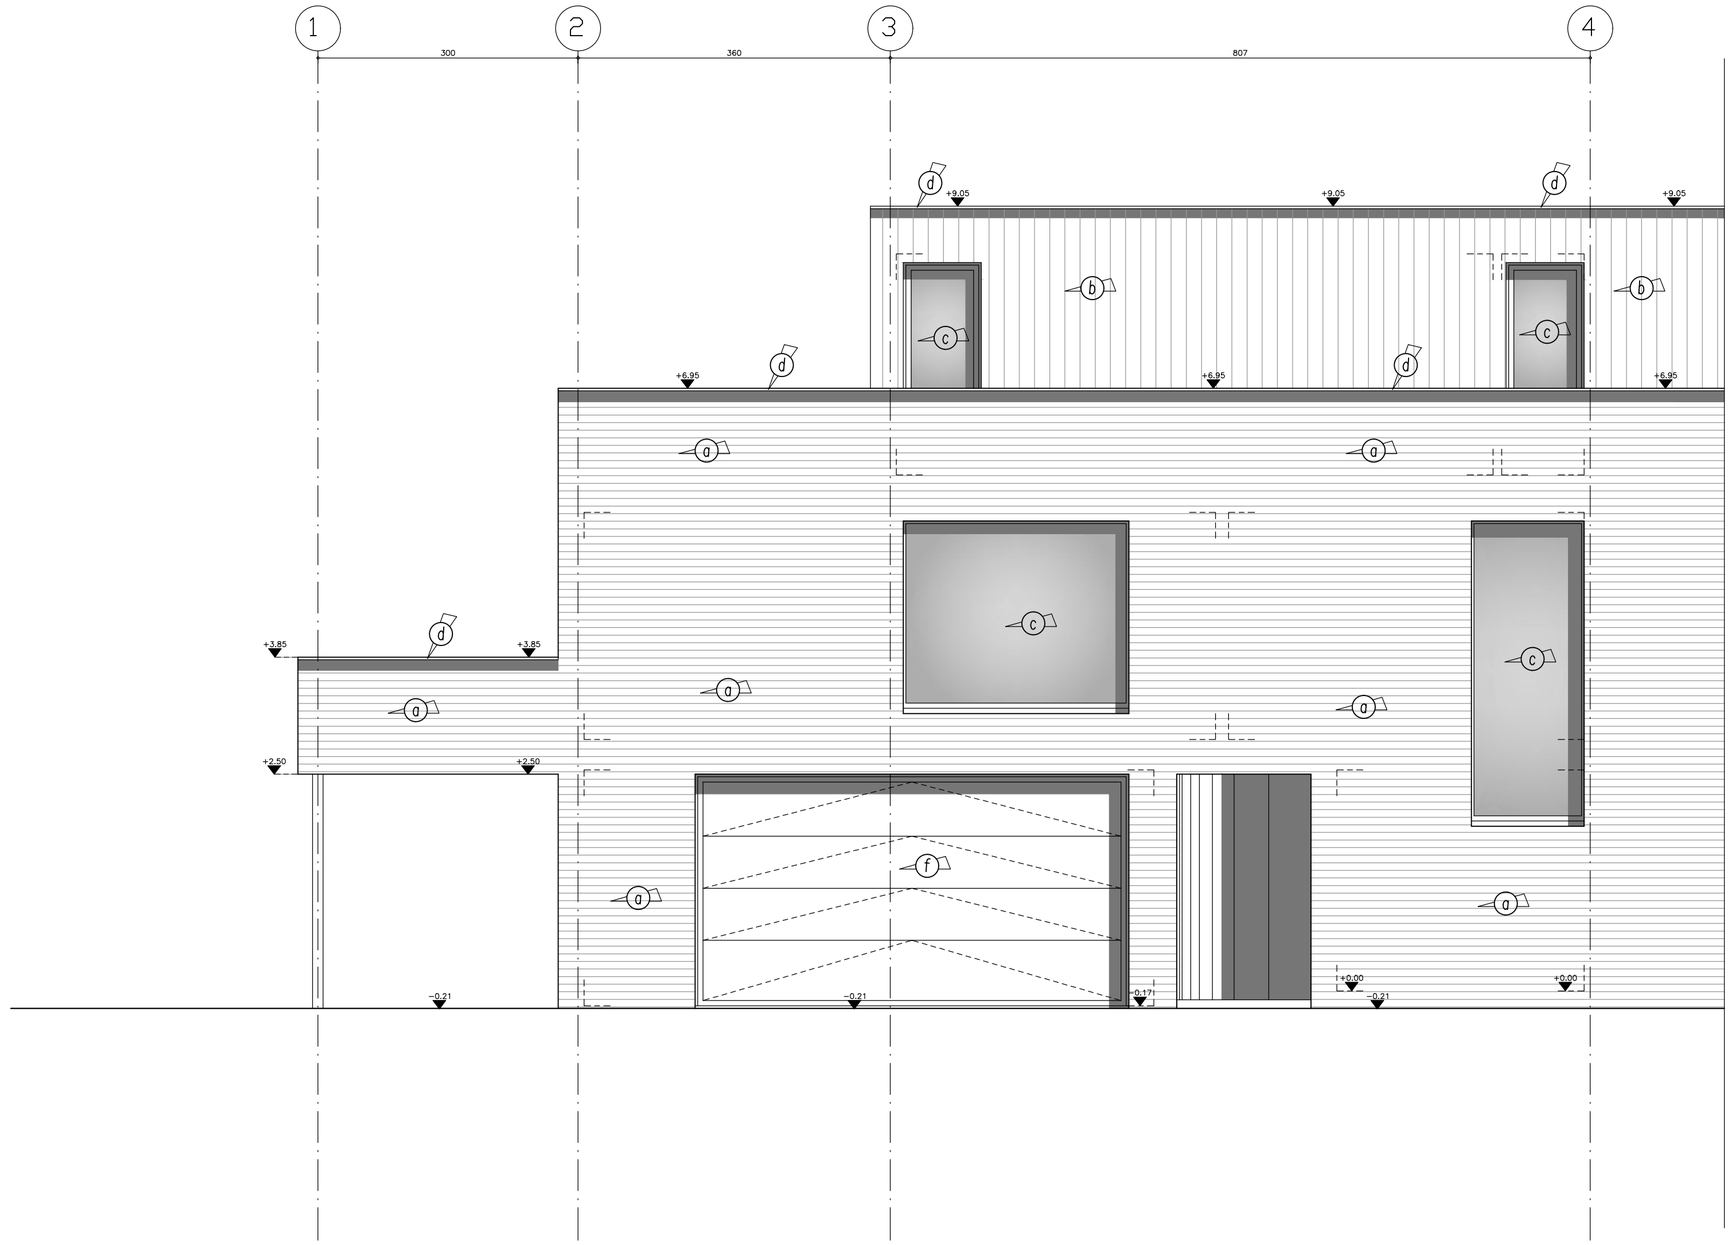

0 1 2 3 4 5

VOORGEVEL BESTAAND A2 1/50