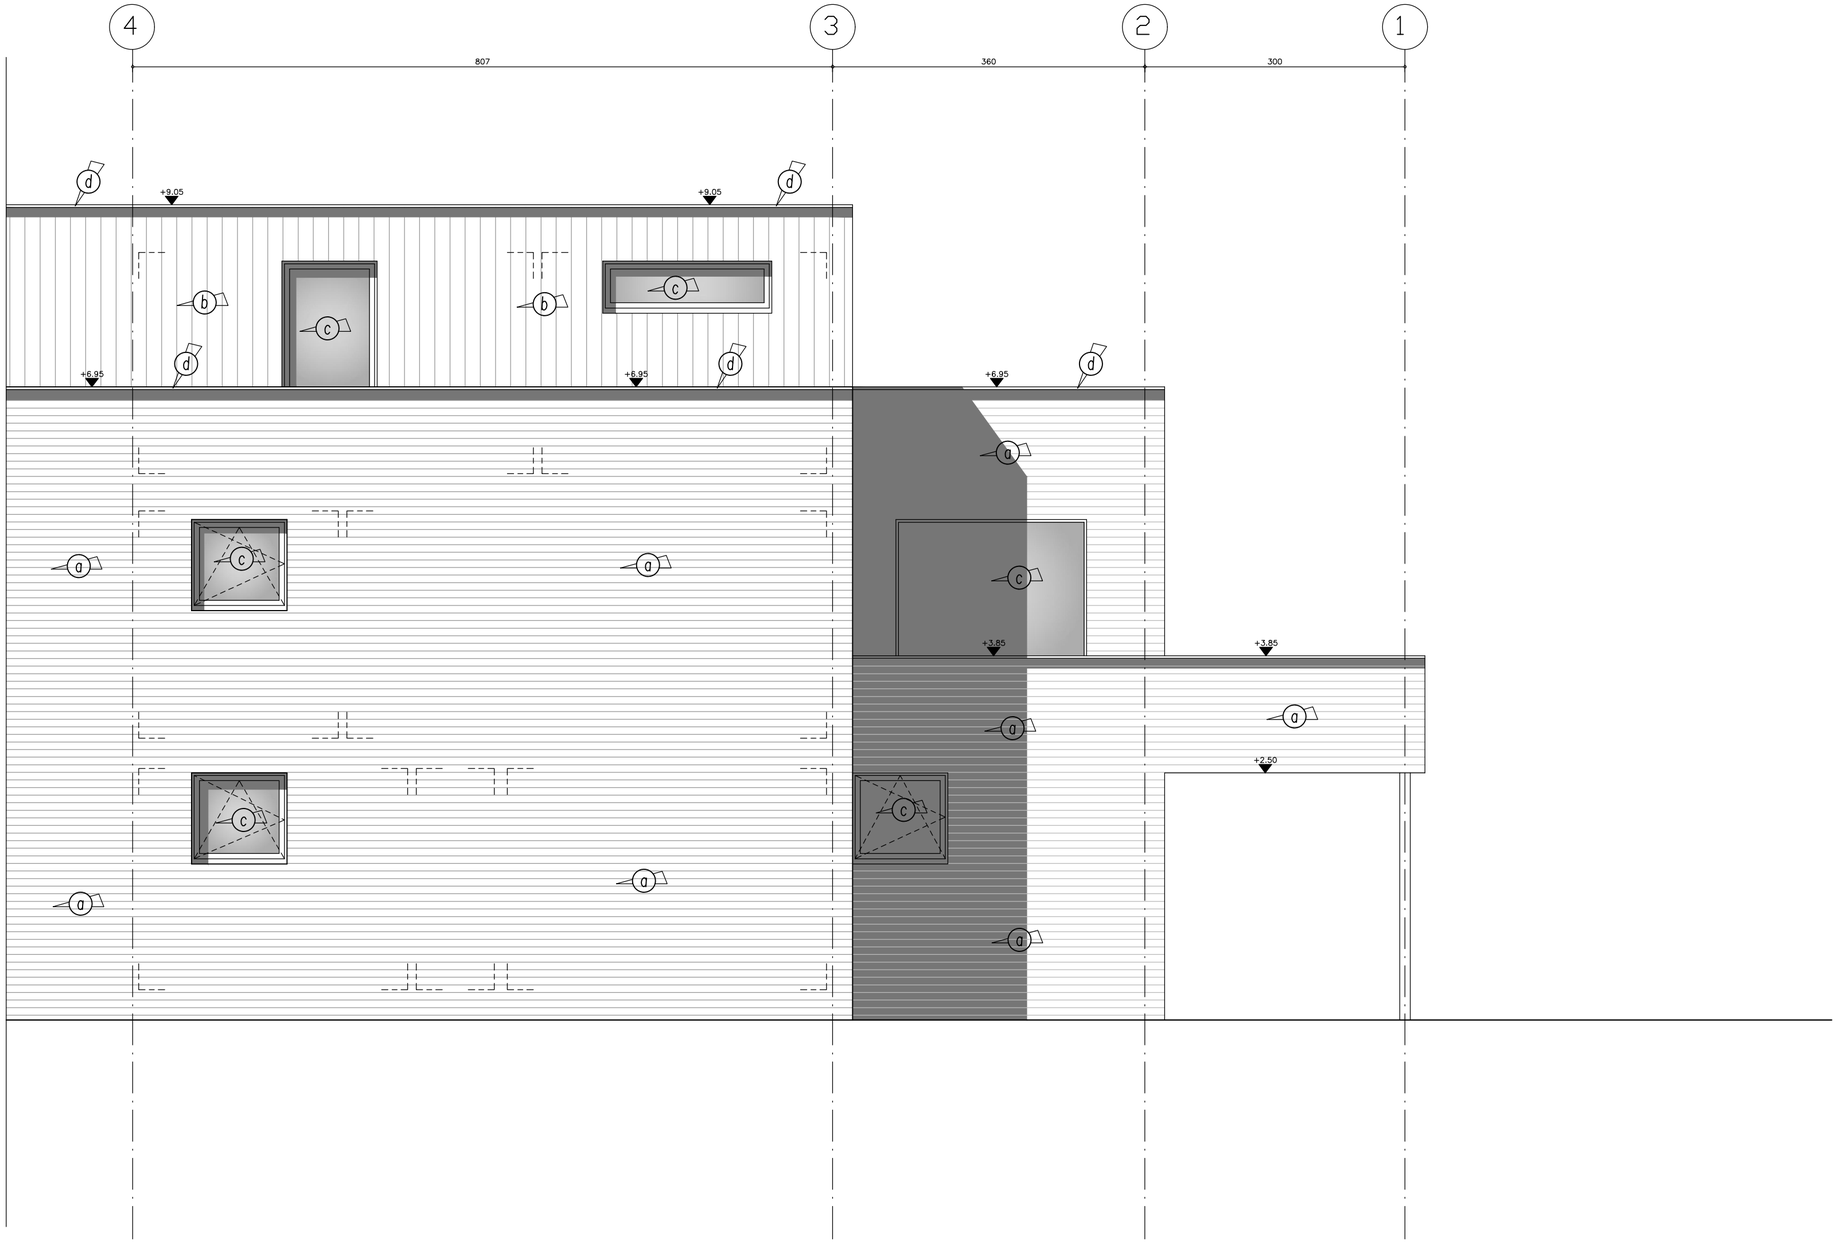

0 1 2 3 4 5

ACHTERGEVEL BESTAAND A2 1/50