


nieuwe toestand = bestaande toestand
 schaal 1/50.

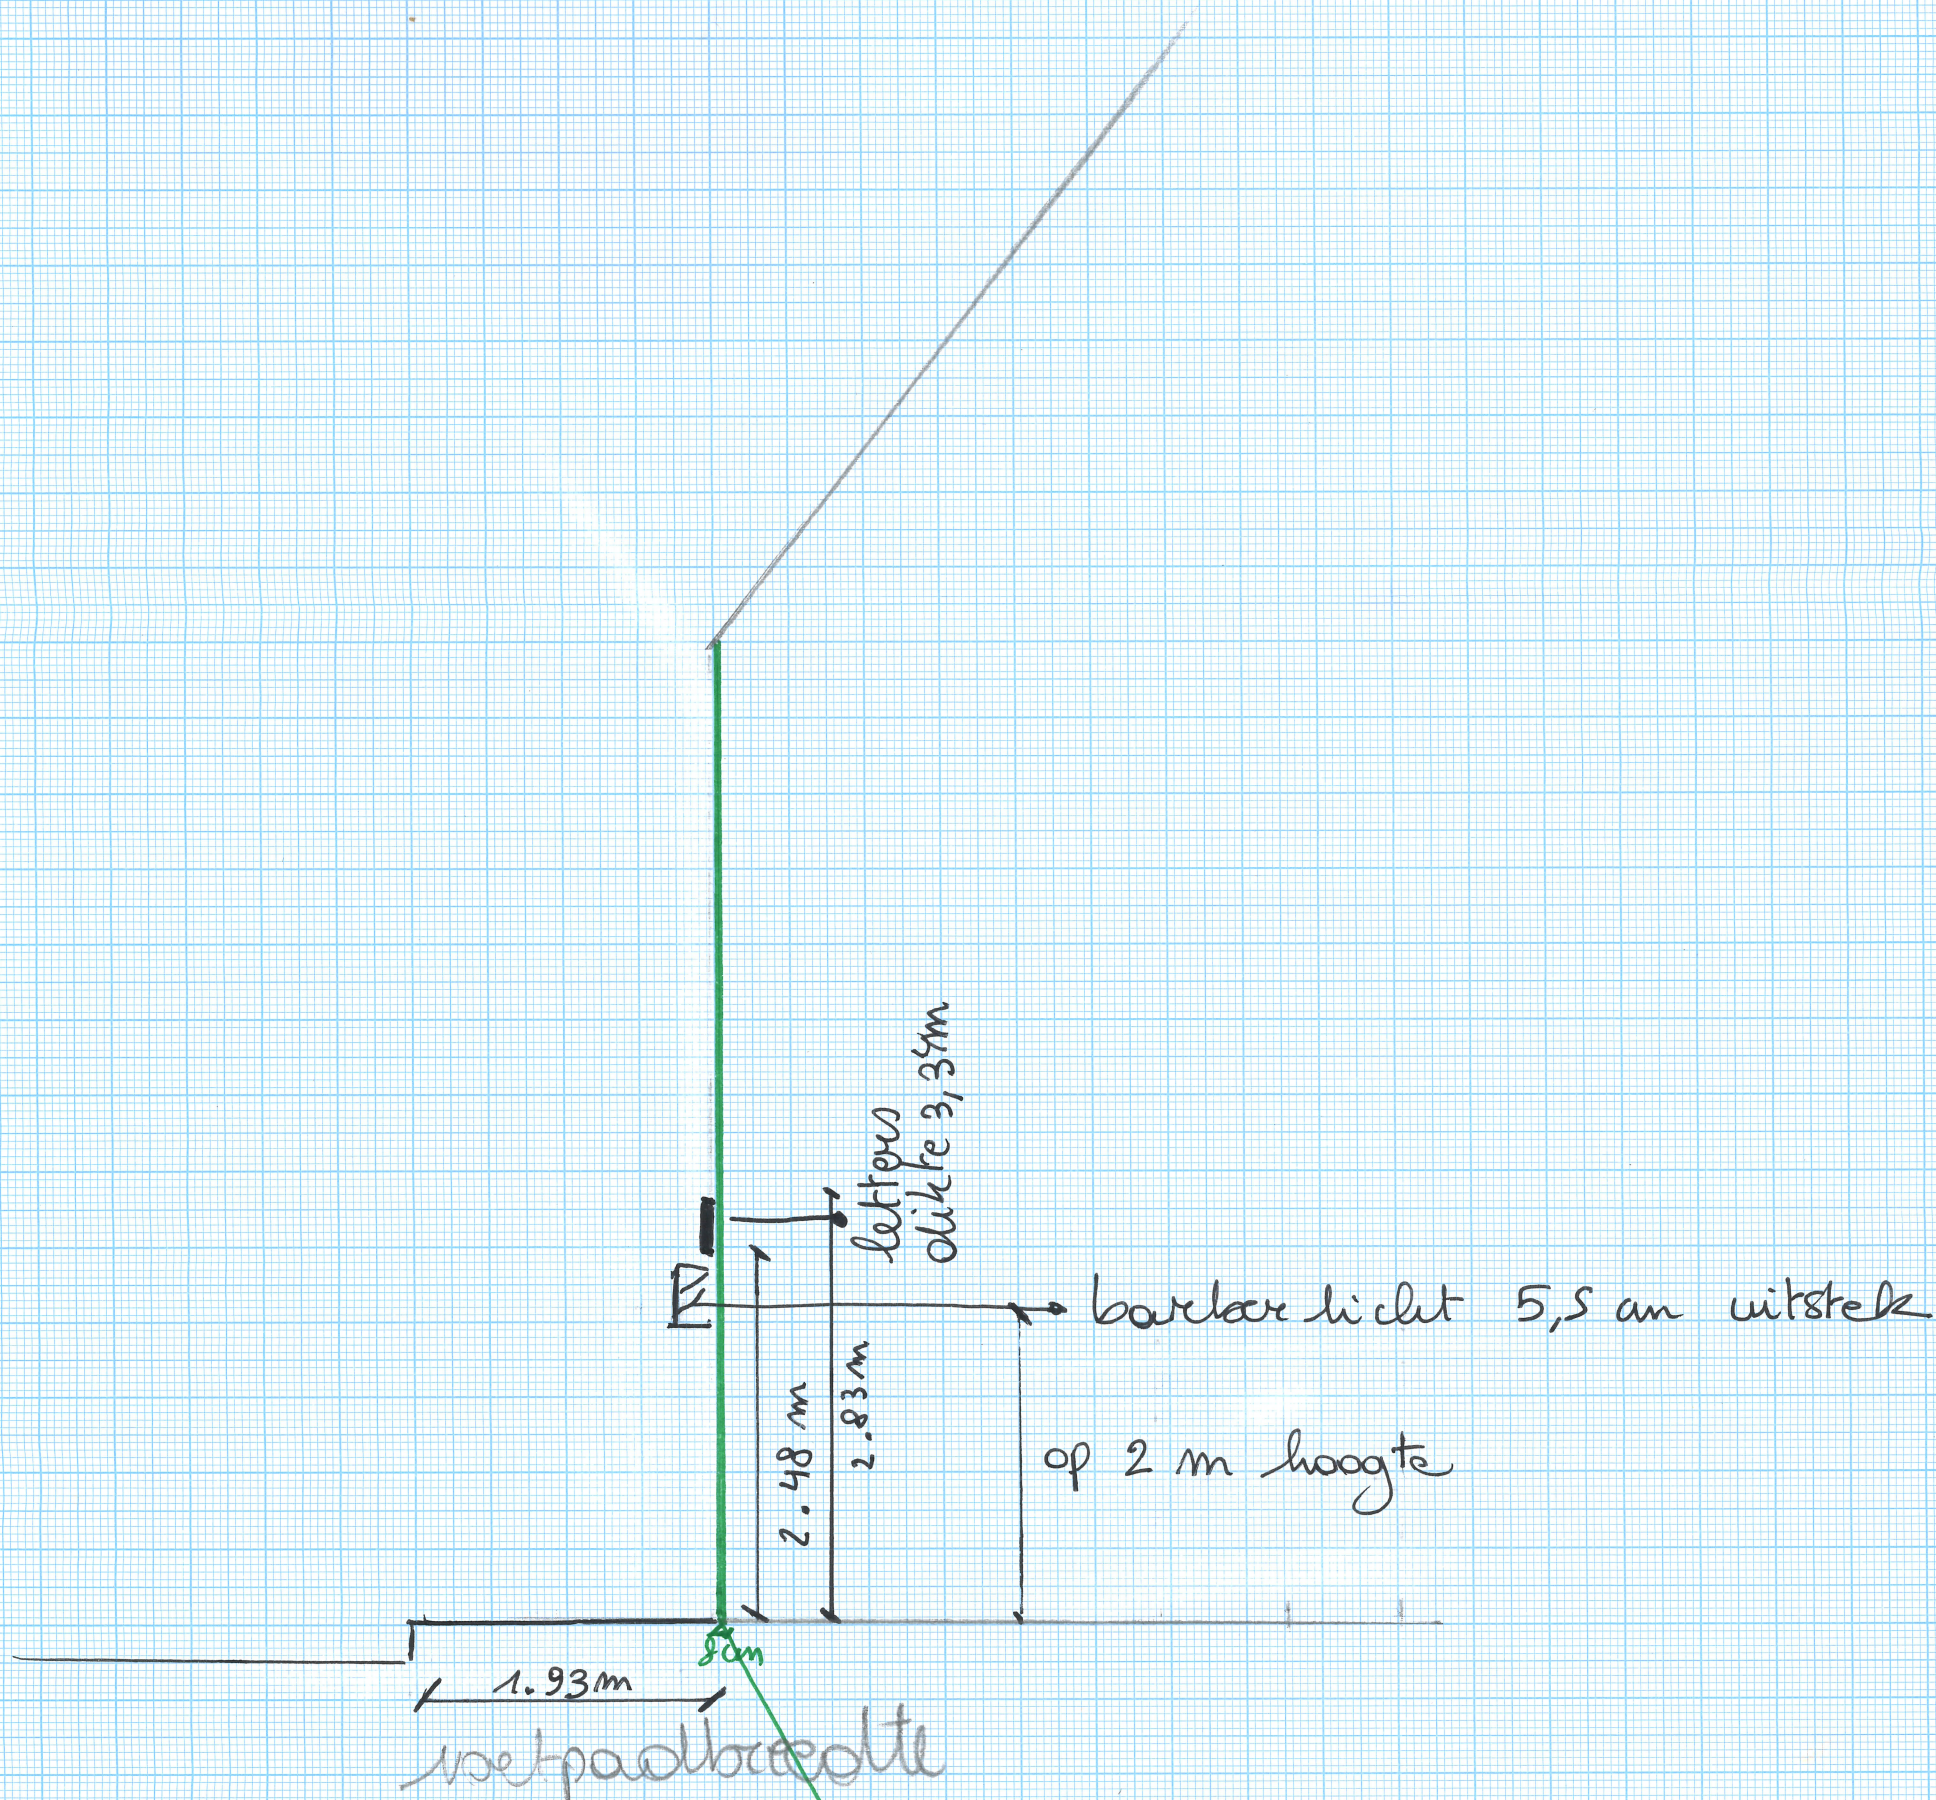

**ZIE BIJZONDERE
 VOORWAARDE(N)**

bestaand kader op quai (kleur
 bruin) heeft een dikte van 8 cm

[Signature]