


GEVEL NIEUW

- A₁ Oranje gevelsteen strip
- B₁ houten schrijnwerk
- C₁ blauwe kerelsteen plint
- D₁ Ecru gevelsteen strip

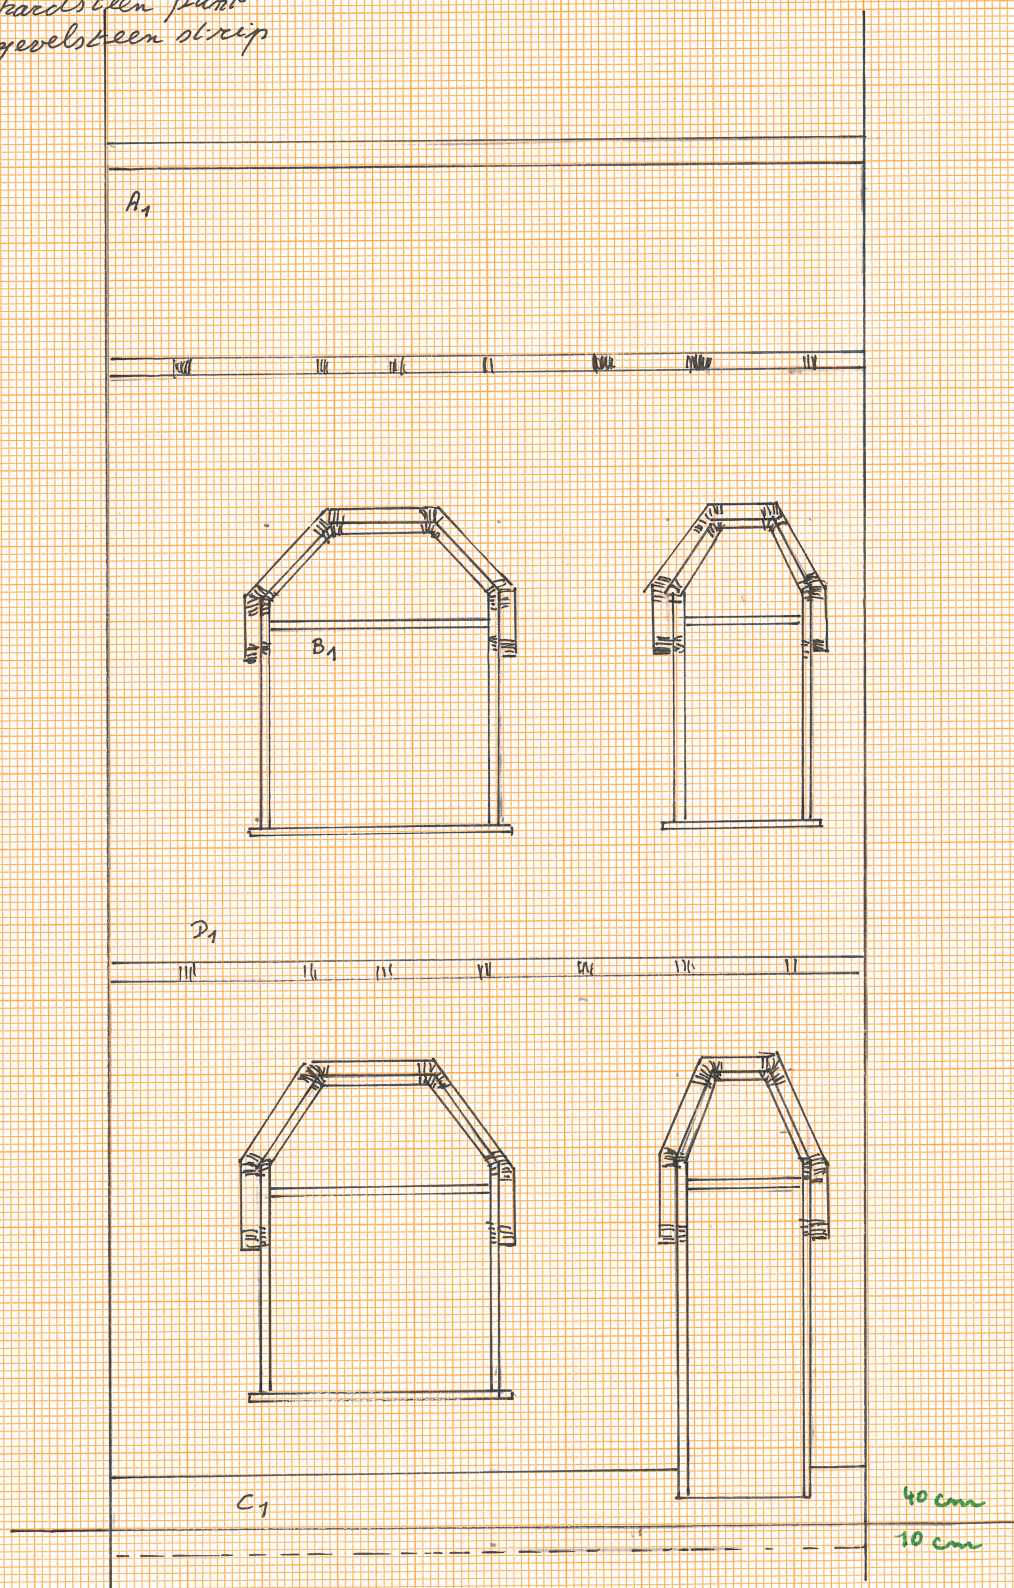

**ZIE BIJZONDERE
VOORWAARDE(N)**