


MATERIALEN

- 01. gevelsteen ; kleur : groen-grijs genuanceerd
- 02. beton (kolommen) ; kleur : grijs
- 03. beton (vloerplaat) ; kleur : grijs
- 04. beton (zitbank); kleur : grijs
- 05. aluminium dakrand ; kleur : bruin-grijs genuanceerd
- 06. beton schouwkap ; kleur : bruin-grijs genuanceerd

ZIE BIJZONDERE
VOORWAARDE(N)

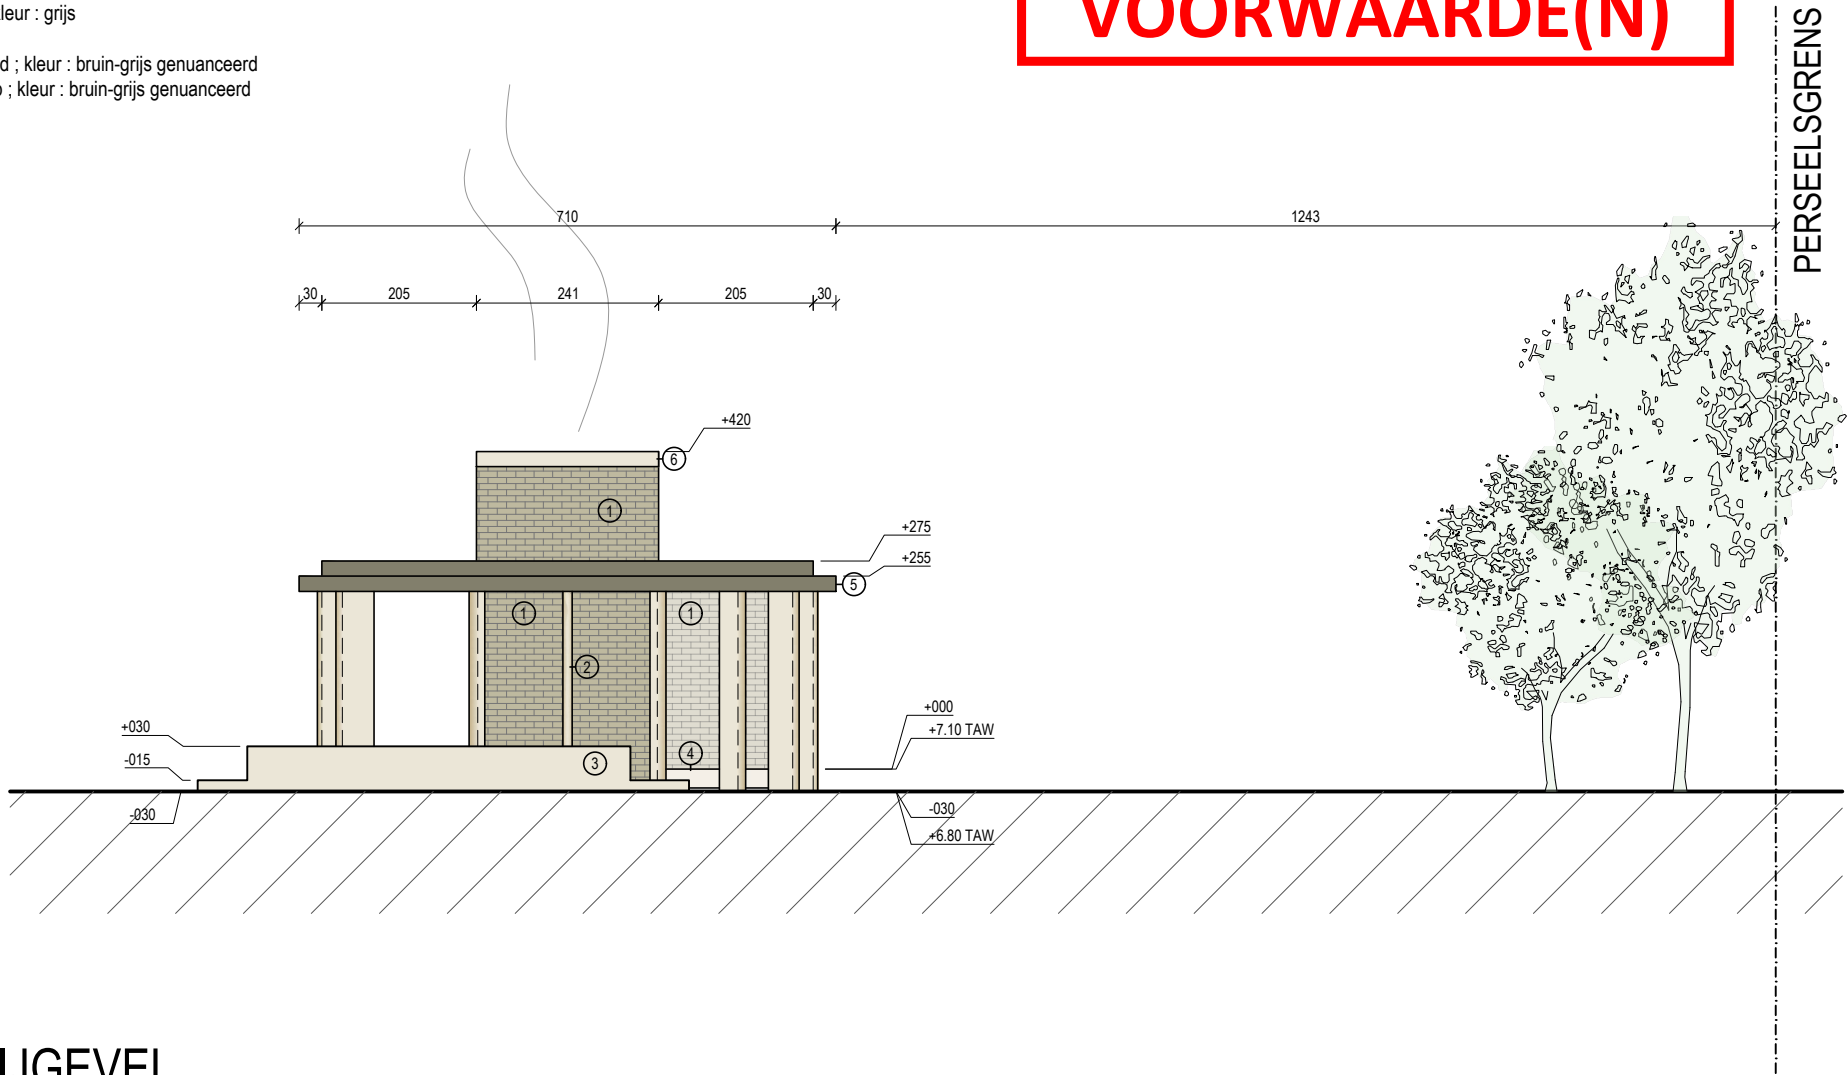

LINKER ZIJGEVEL

tuinpaviljoen (PLANAANDUIDING N2)

opmeting bestaande toestand opgemeten door een beëdigd landmeter, alle afmetingen worden ter plaatse gecontroleerd door de uitvoerende aannemers, alle stabiliteitsberekeningen worden uitgevoerd door een erkend ingenieur stabiliteit

dossier	bouwplaats	opdrachtgever	oriëntatie	datum	schaal	architectenbureau	arch. Koen Heijse, ir. arch. Roel Cocquyt & arch. Wannes Philips Gustaaf Callierlaan 35 9000 Gent T 09 233 18 22 architecten@caan.be www.caan.be	CAAN ARCHITECTEN
2220 ALBAT	Site tussen Johannes Hartmannlaan, Duivestaartstraat & Kriekerijstraat 9000 Gent DUIVESTAARTSTRAAT	nv Albat & Partners Kortrijksesteenweg 1114-201 9051 Sint-Denijs-Westrem ALBAT & PARTNERS		28.05.2025	1/100			