


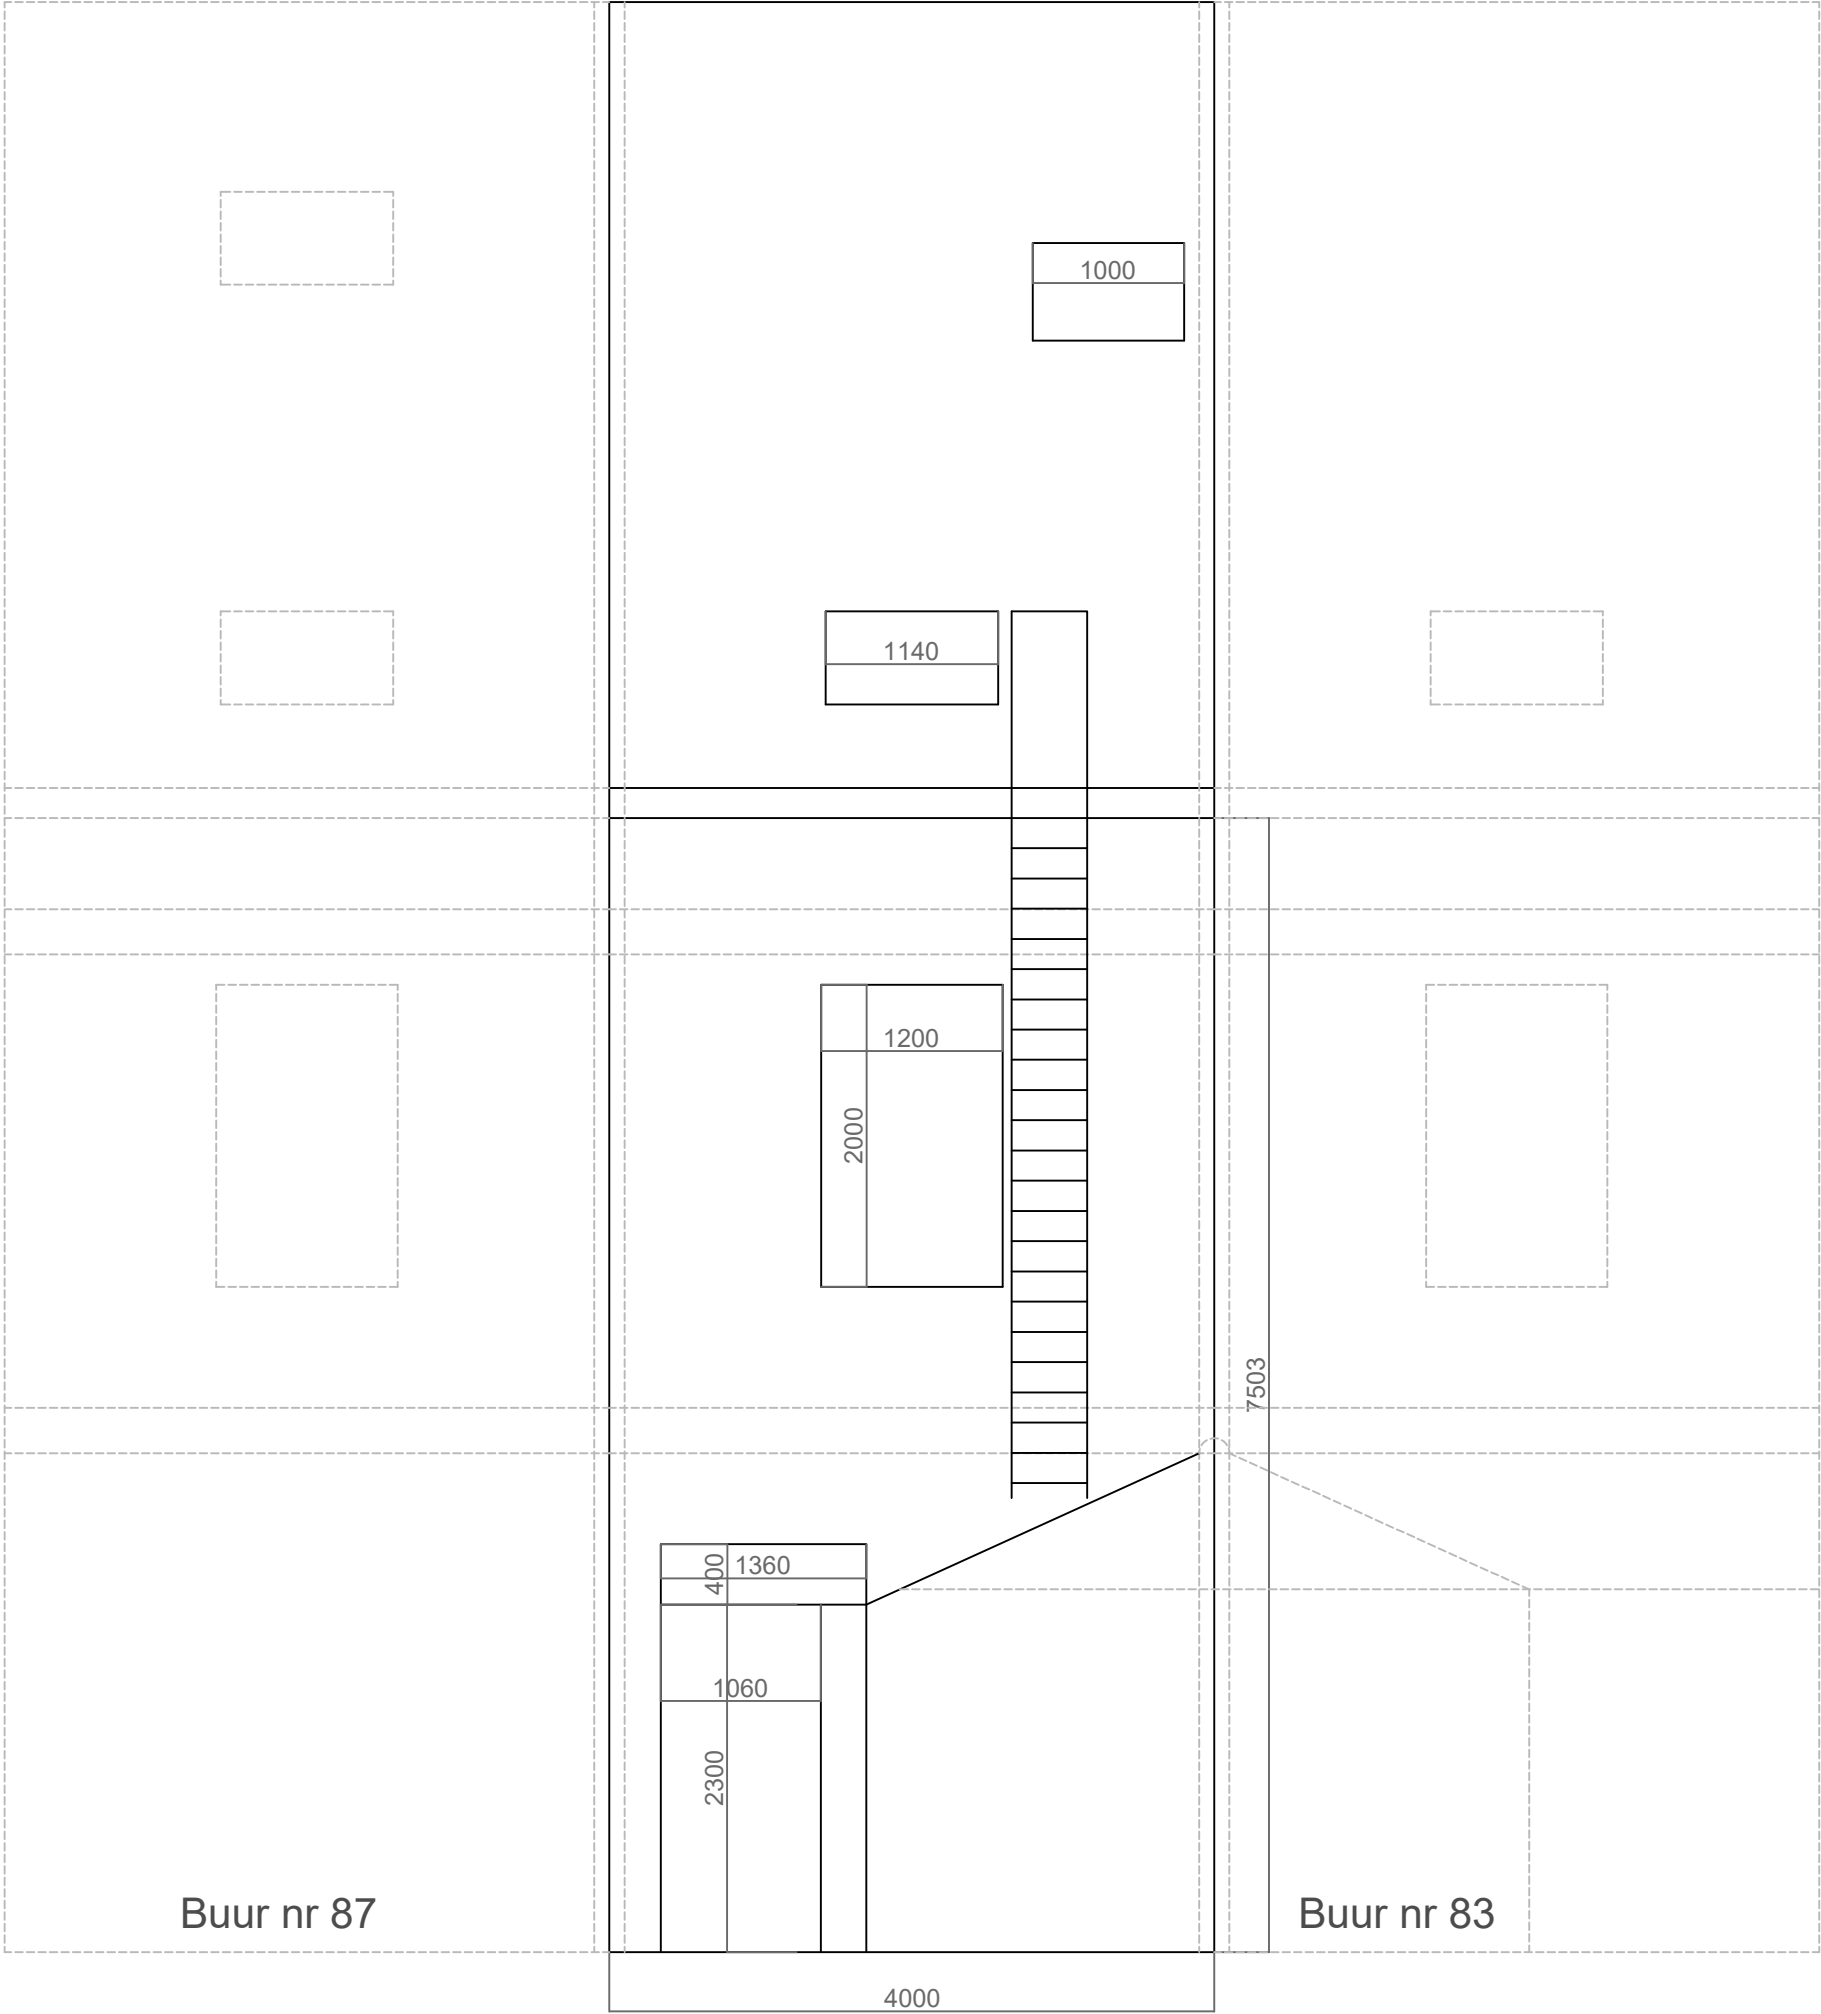

Schaal 1/50
Achtergevel bestaande toestand
= Achtergevel nieuwe toestand
Spiegelhofstraat 85 - Gent