


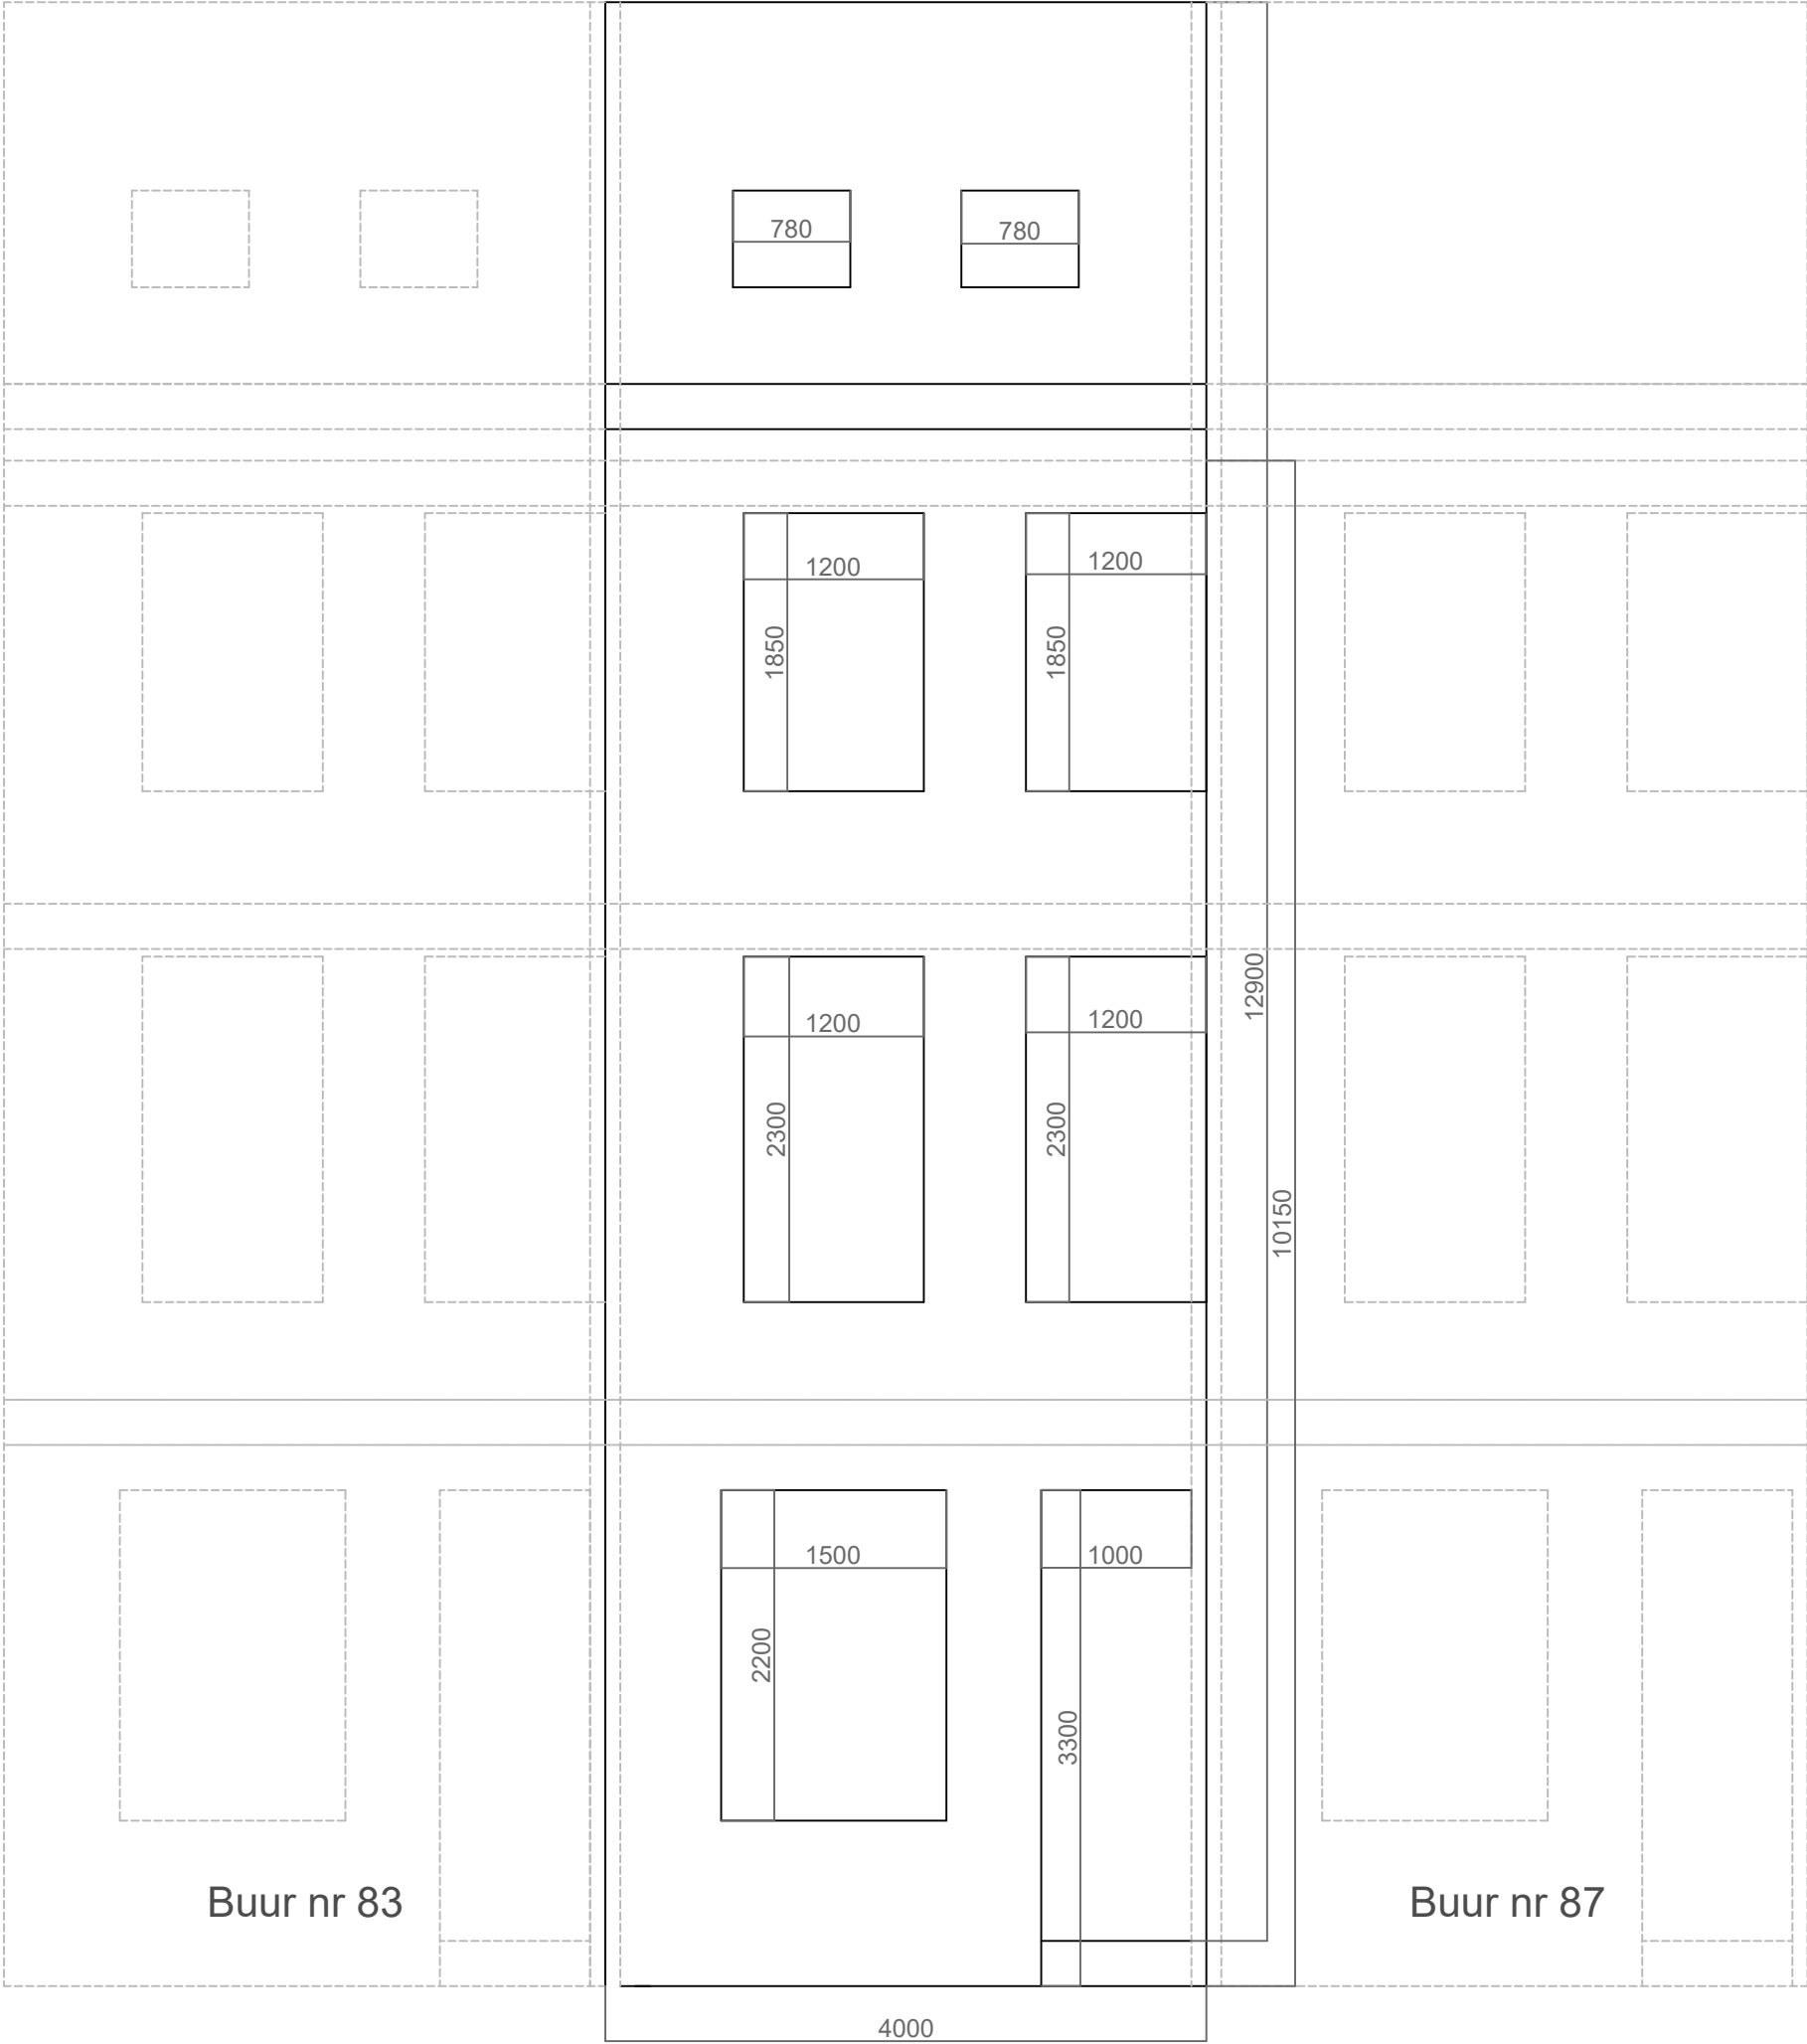

Schaal 1/50
Voorgevel bestaande toestand
= Voorgevel nieuwe toestand
Spiegelhofstraat 85 - Gent