


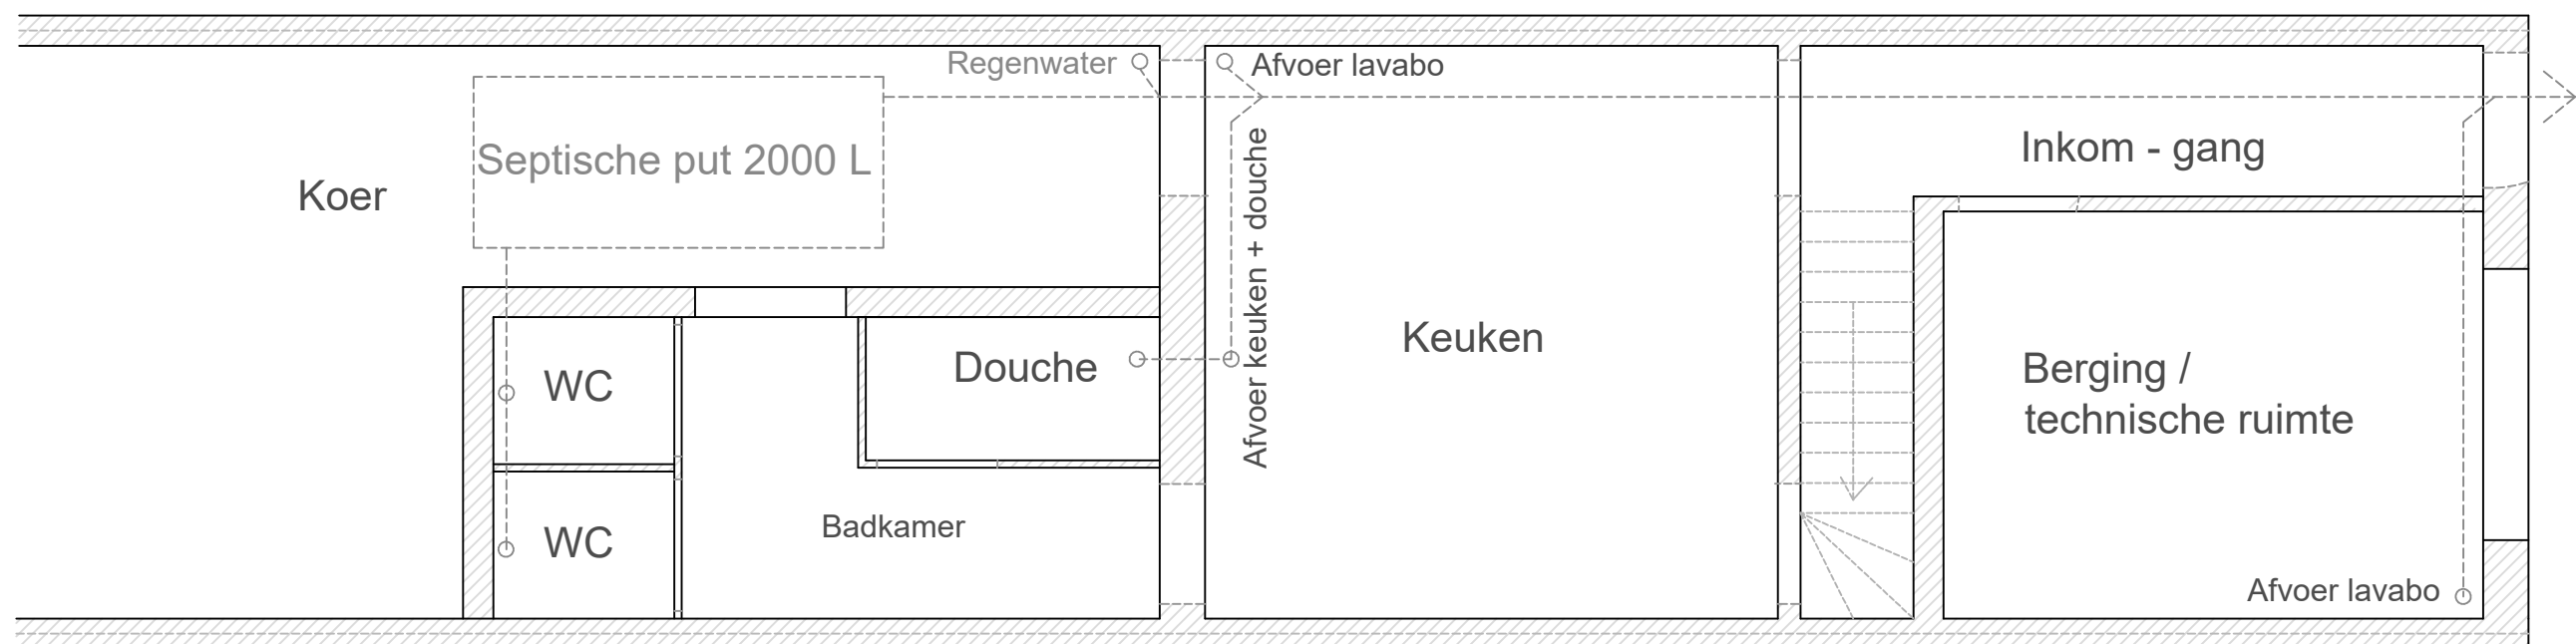

Rioleringsplan bestaande = nieuwe toestand (schaal 1/50)

Onder voorbehoud, Schets, ongewijzigd

Stelsel: onbekend - ondergronds tracé niet gekend - geen wijzigingen tov bestaande toestand