


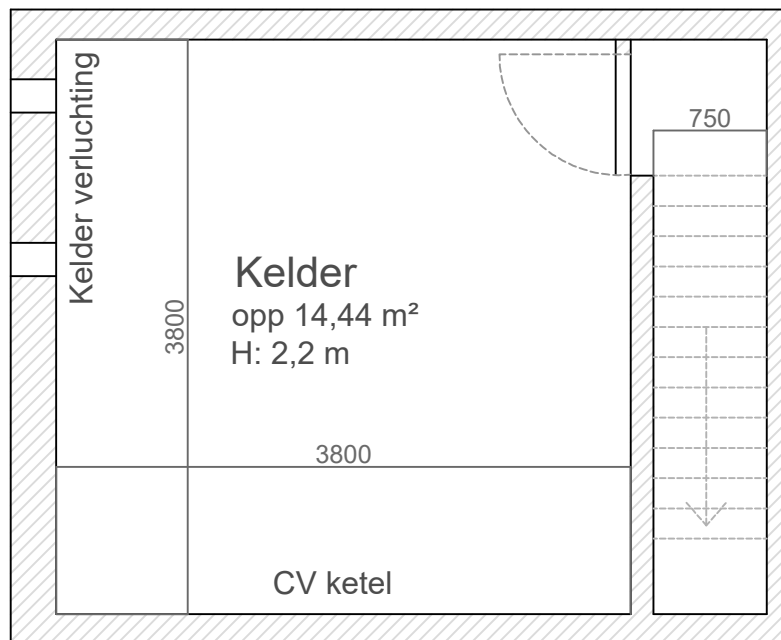

Schaal 1/50

Kelder bestaande toestand