


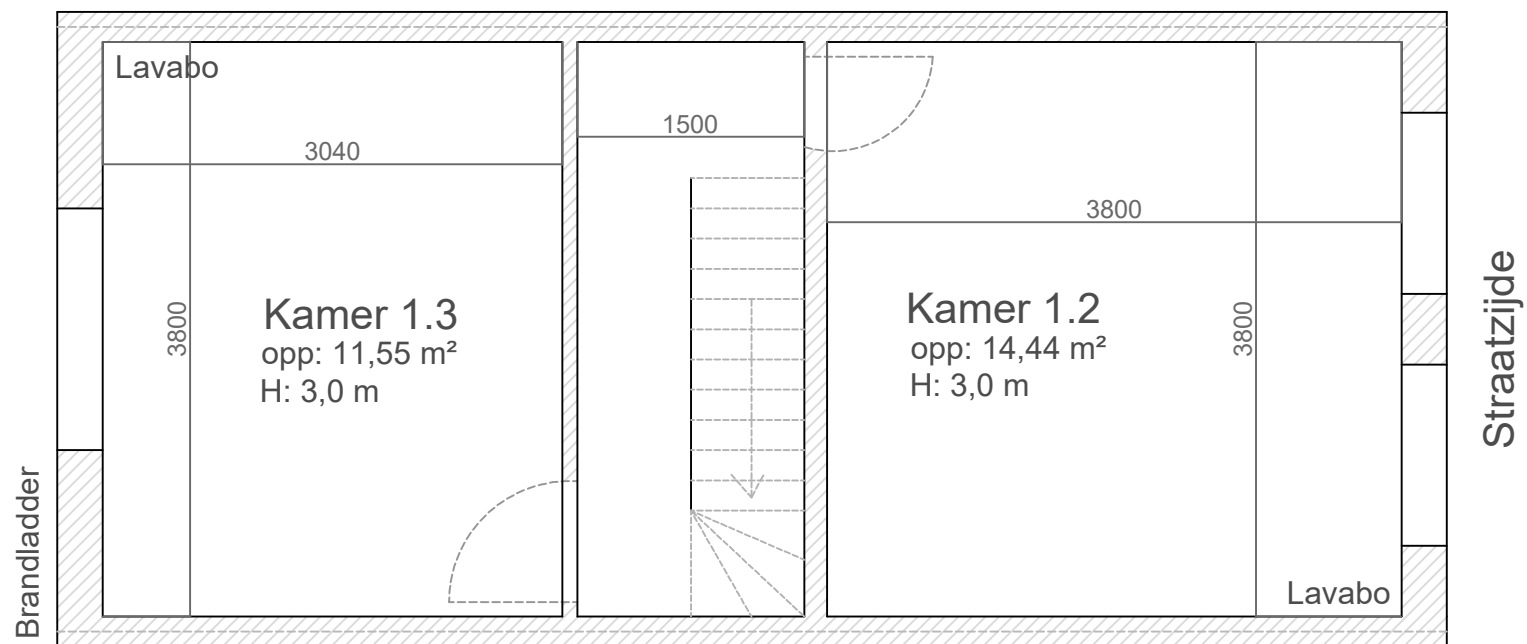

1ste verdieping bestaande toestand (schaal 1/50)