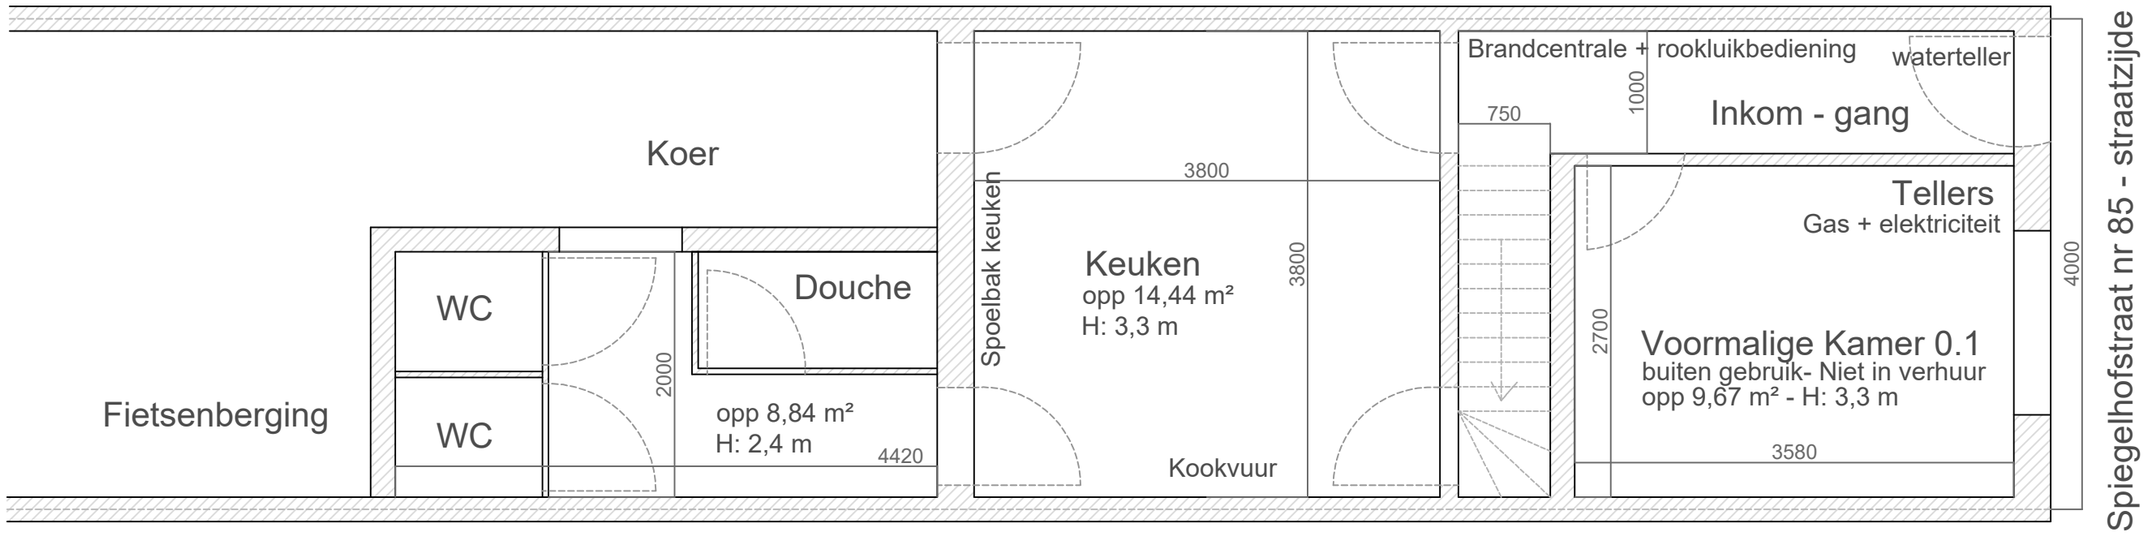

Gelijkvloers bestaande toestand (schaal 1/50)