


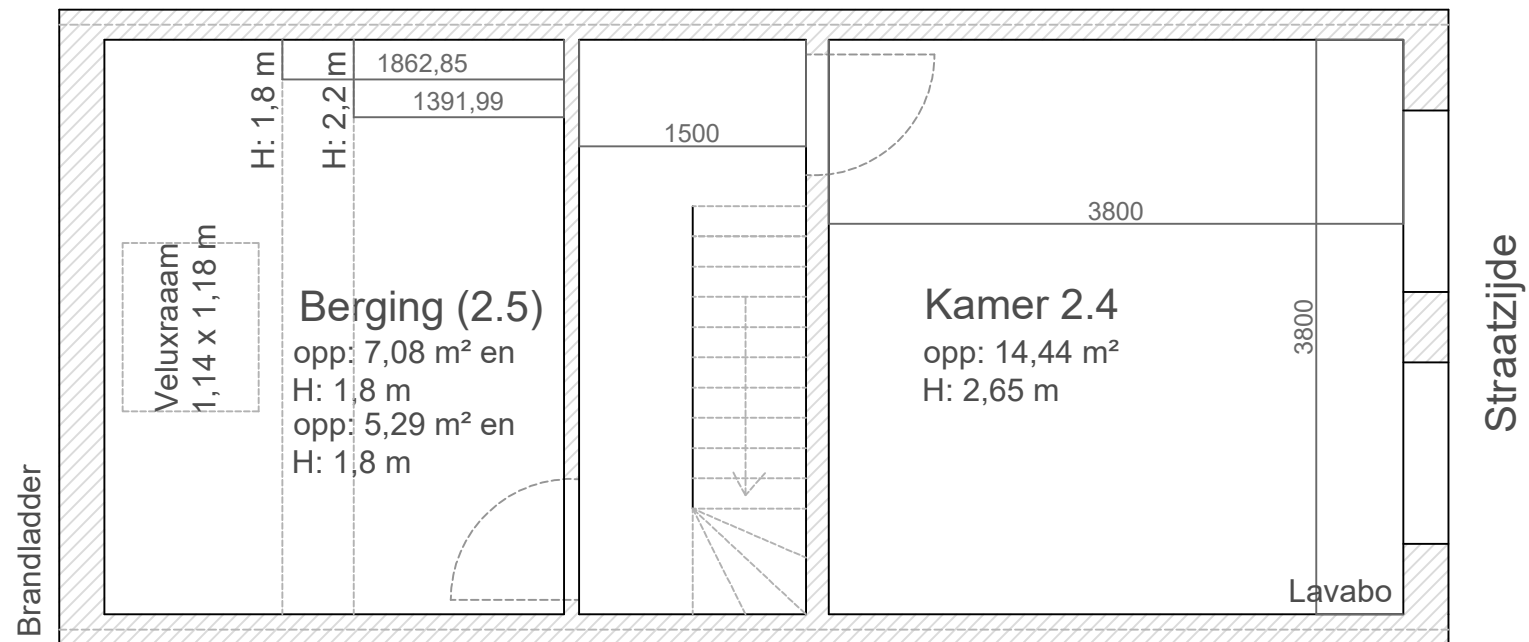

2de verdieping bestaande toestand (schaal 1/50)