


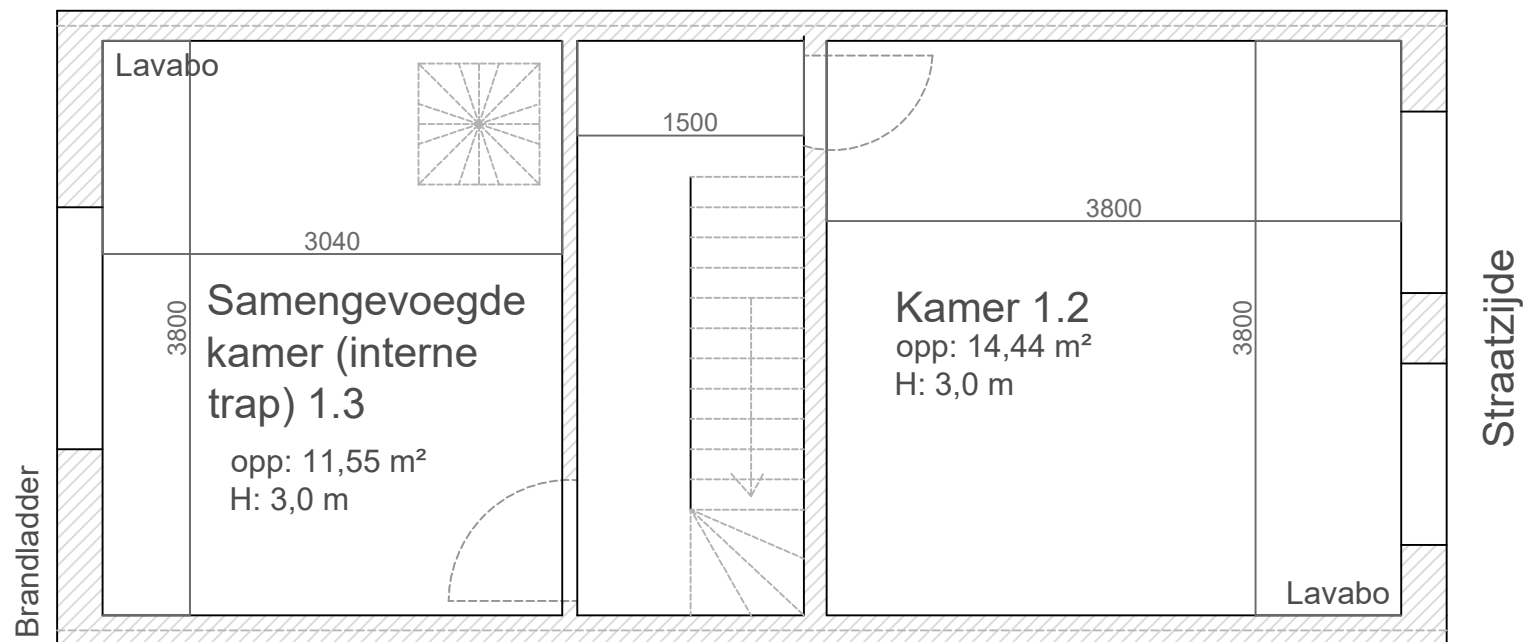

1ste verdieping nieuwe toestand (schaal 1/50)