


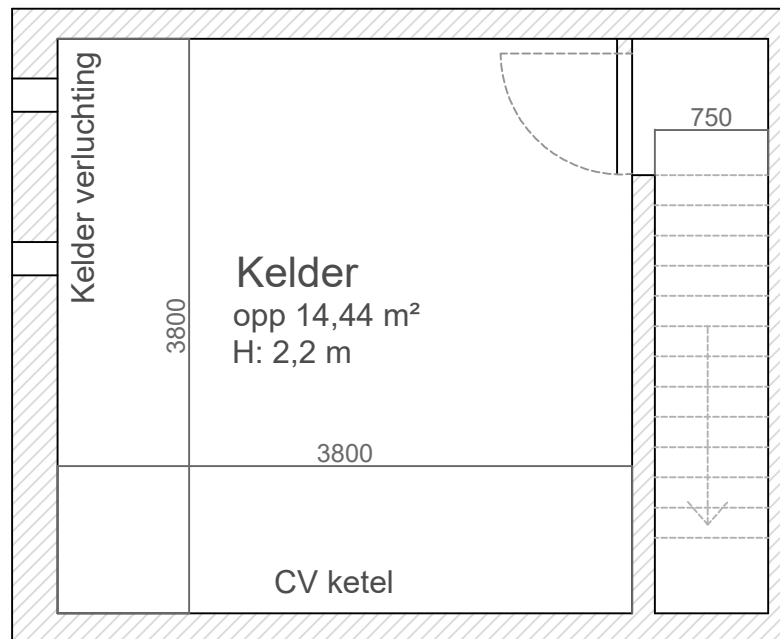

Schaal 1/50

Kelder nieuwe toestand

Ongewijzigd t.o.v. bestaande toestand