


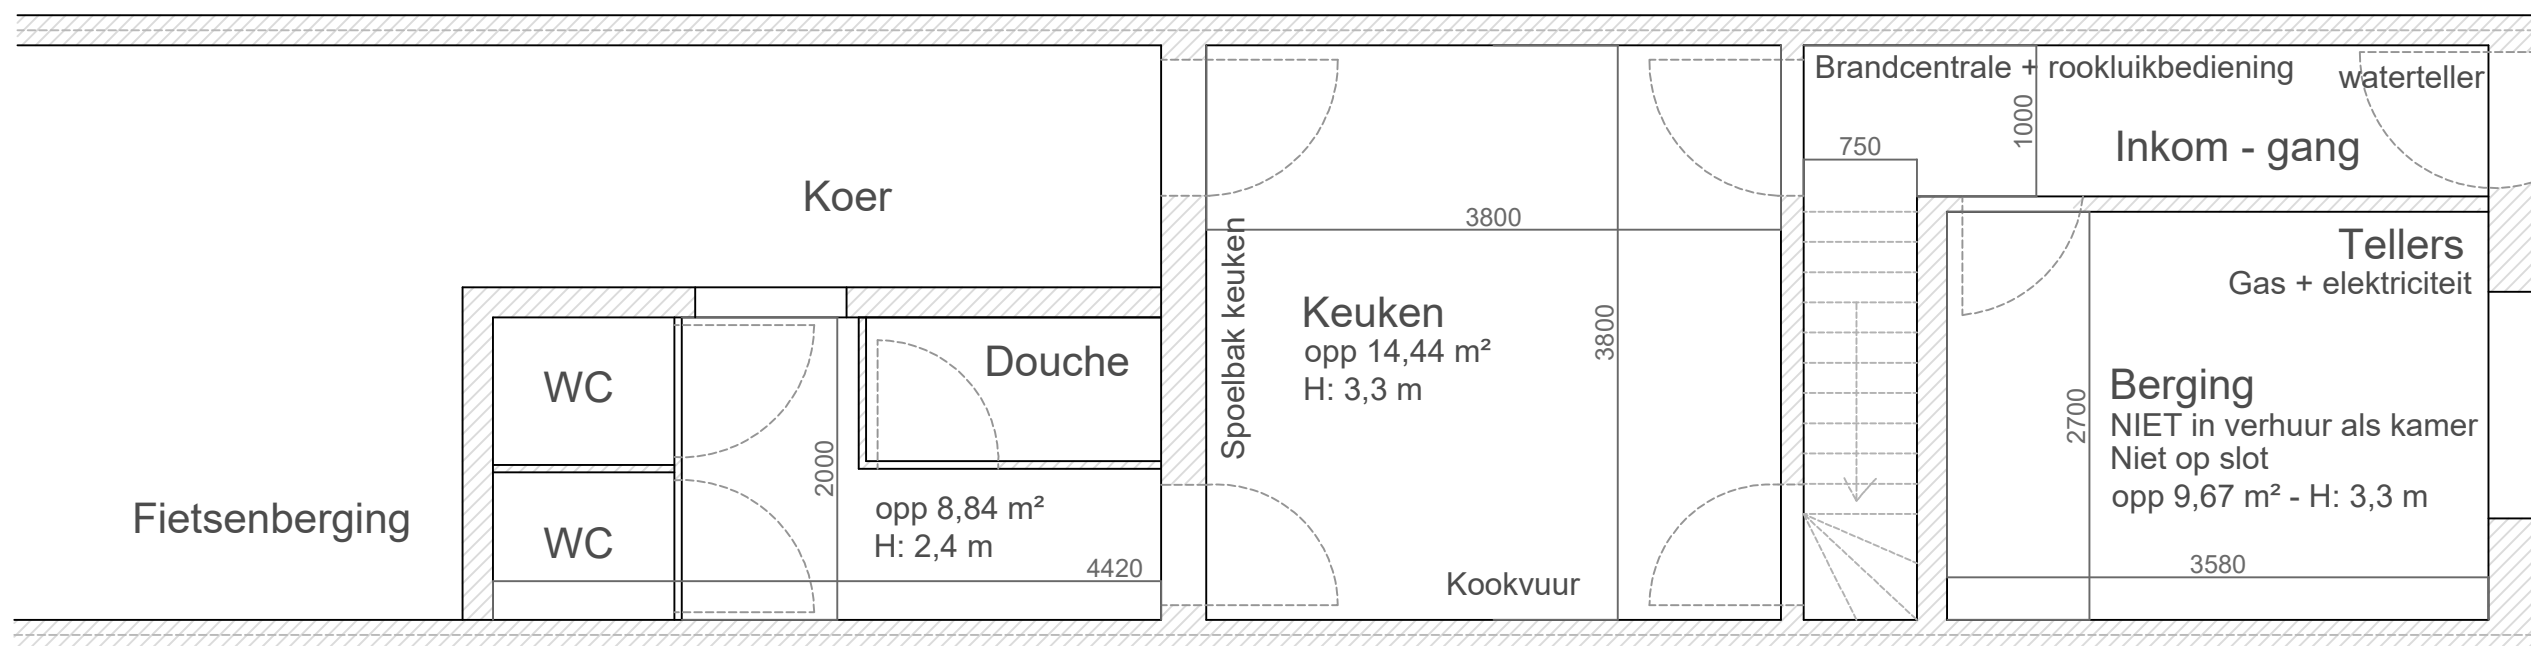

Gelijkvloers nieuwe toestand (schaal 1/50)

Spiegelhofstraat nr 85 - straatzijde