


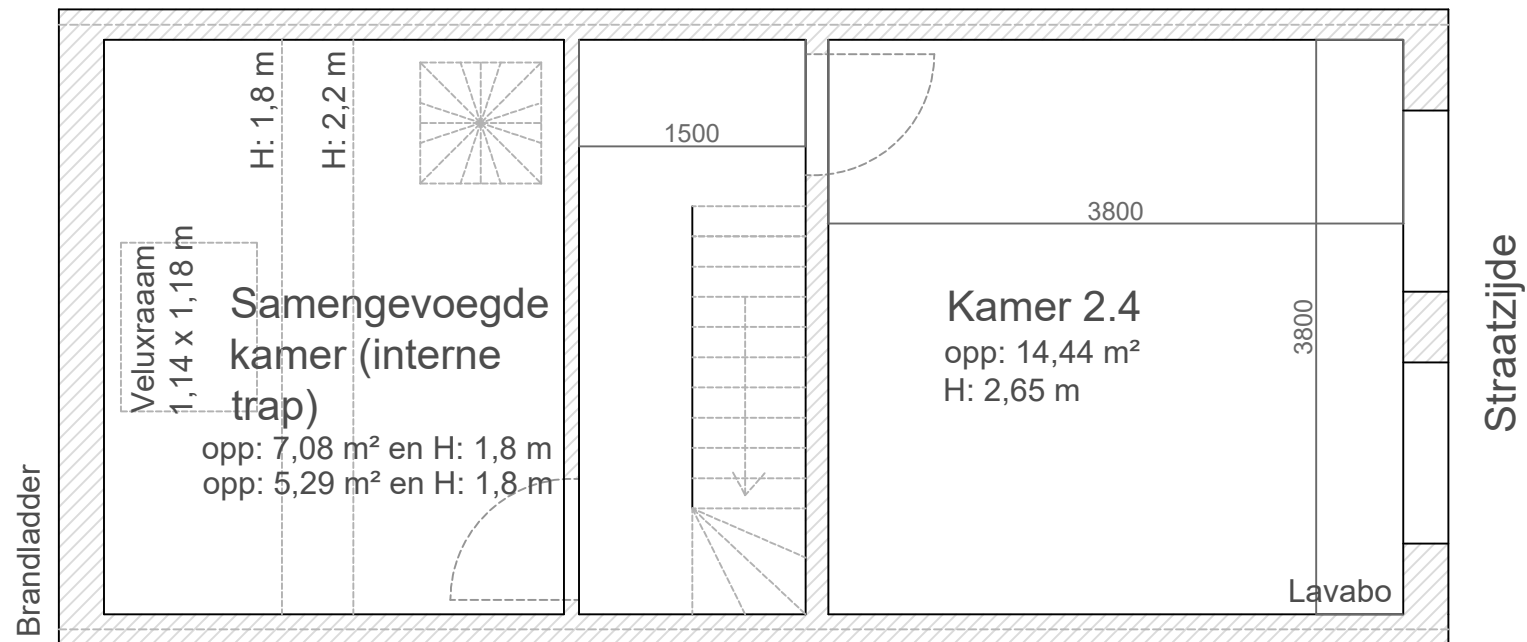

2de verdieping nieuwe toestand (schaal 1/50)