


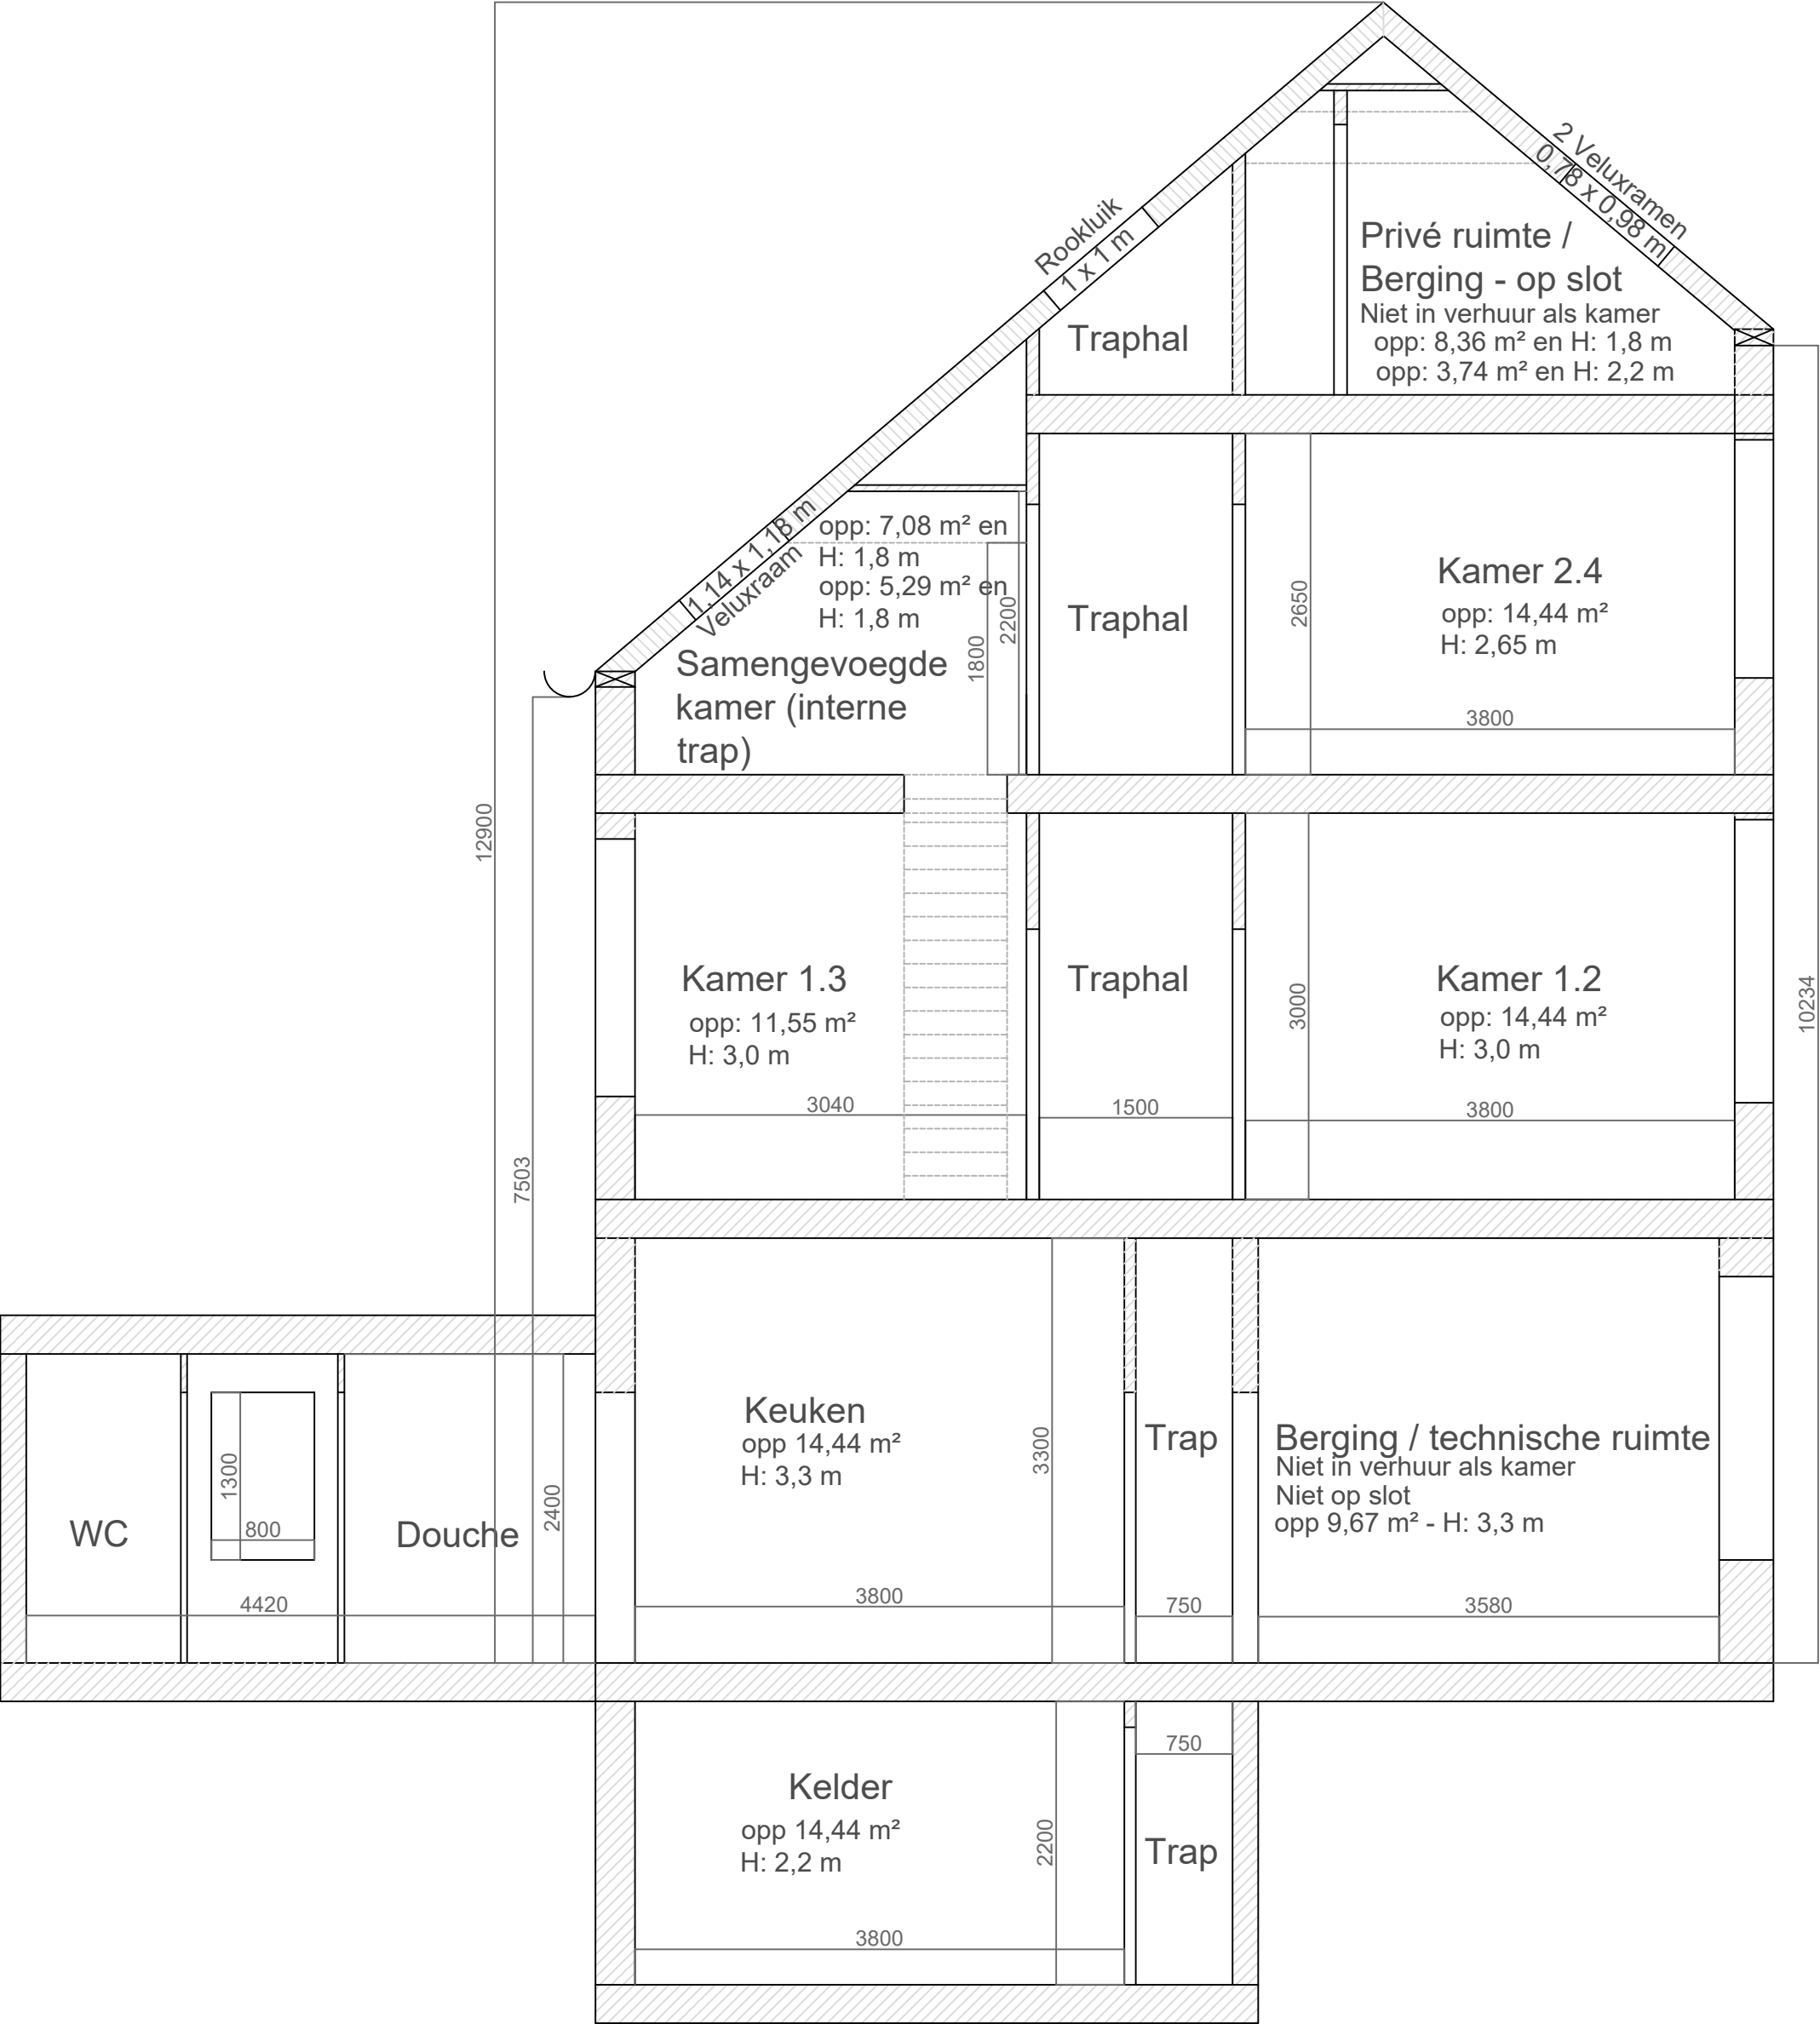

Spiegelhofstraat nr 85 - straatzijde

Schaal 1/50  
Doorsnede nieuwe toestand  
Aanpalend gabarit L/R is identiek en valt samen  
Snede van de bureen L/R is identiek