


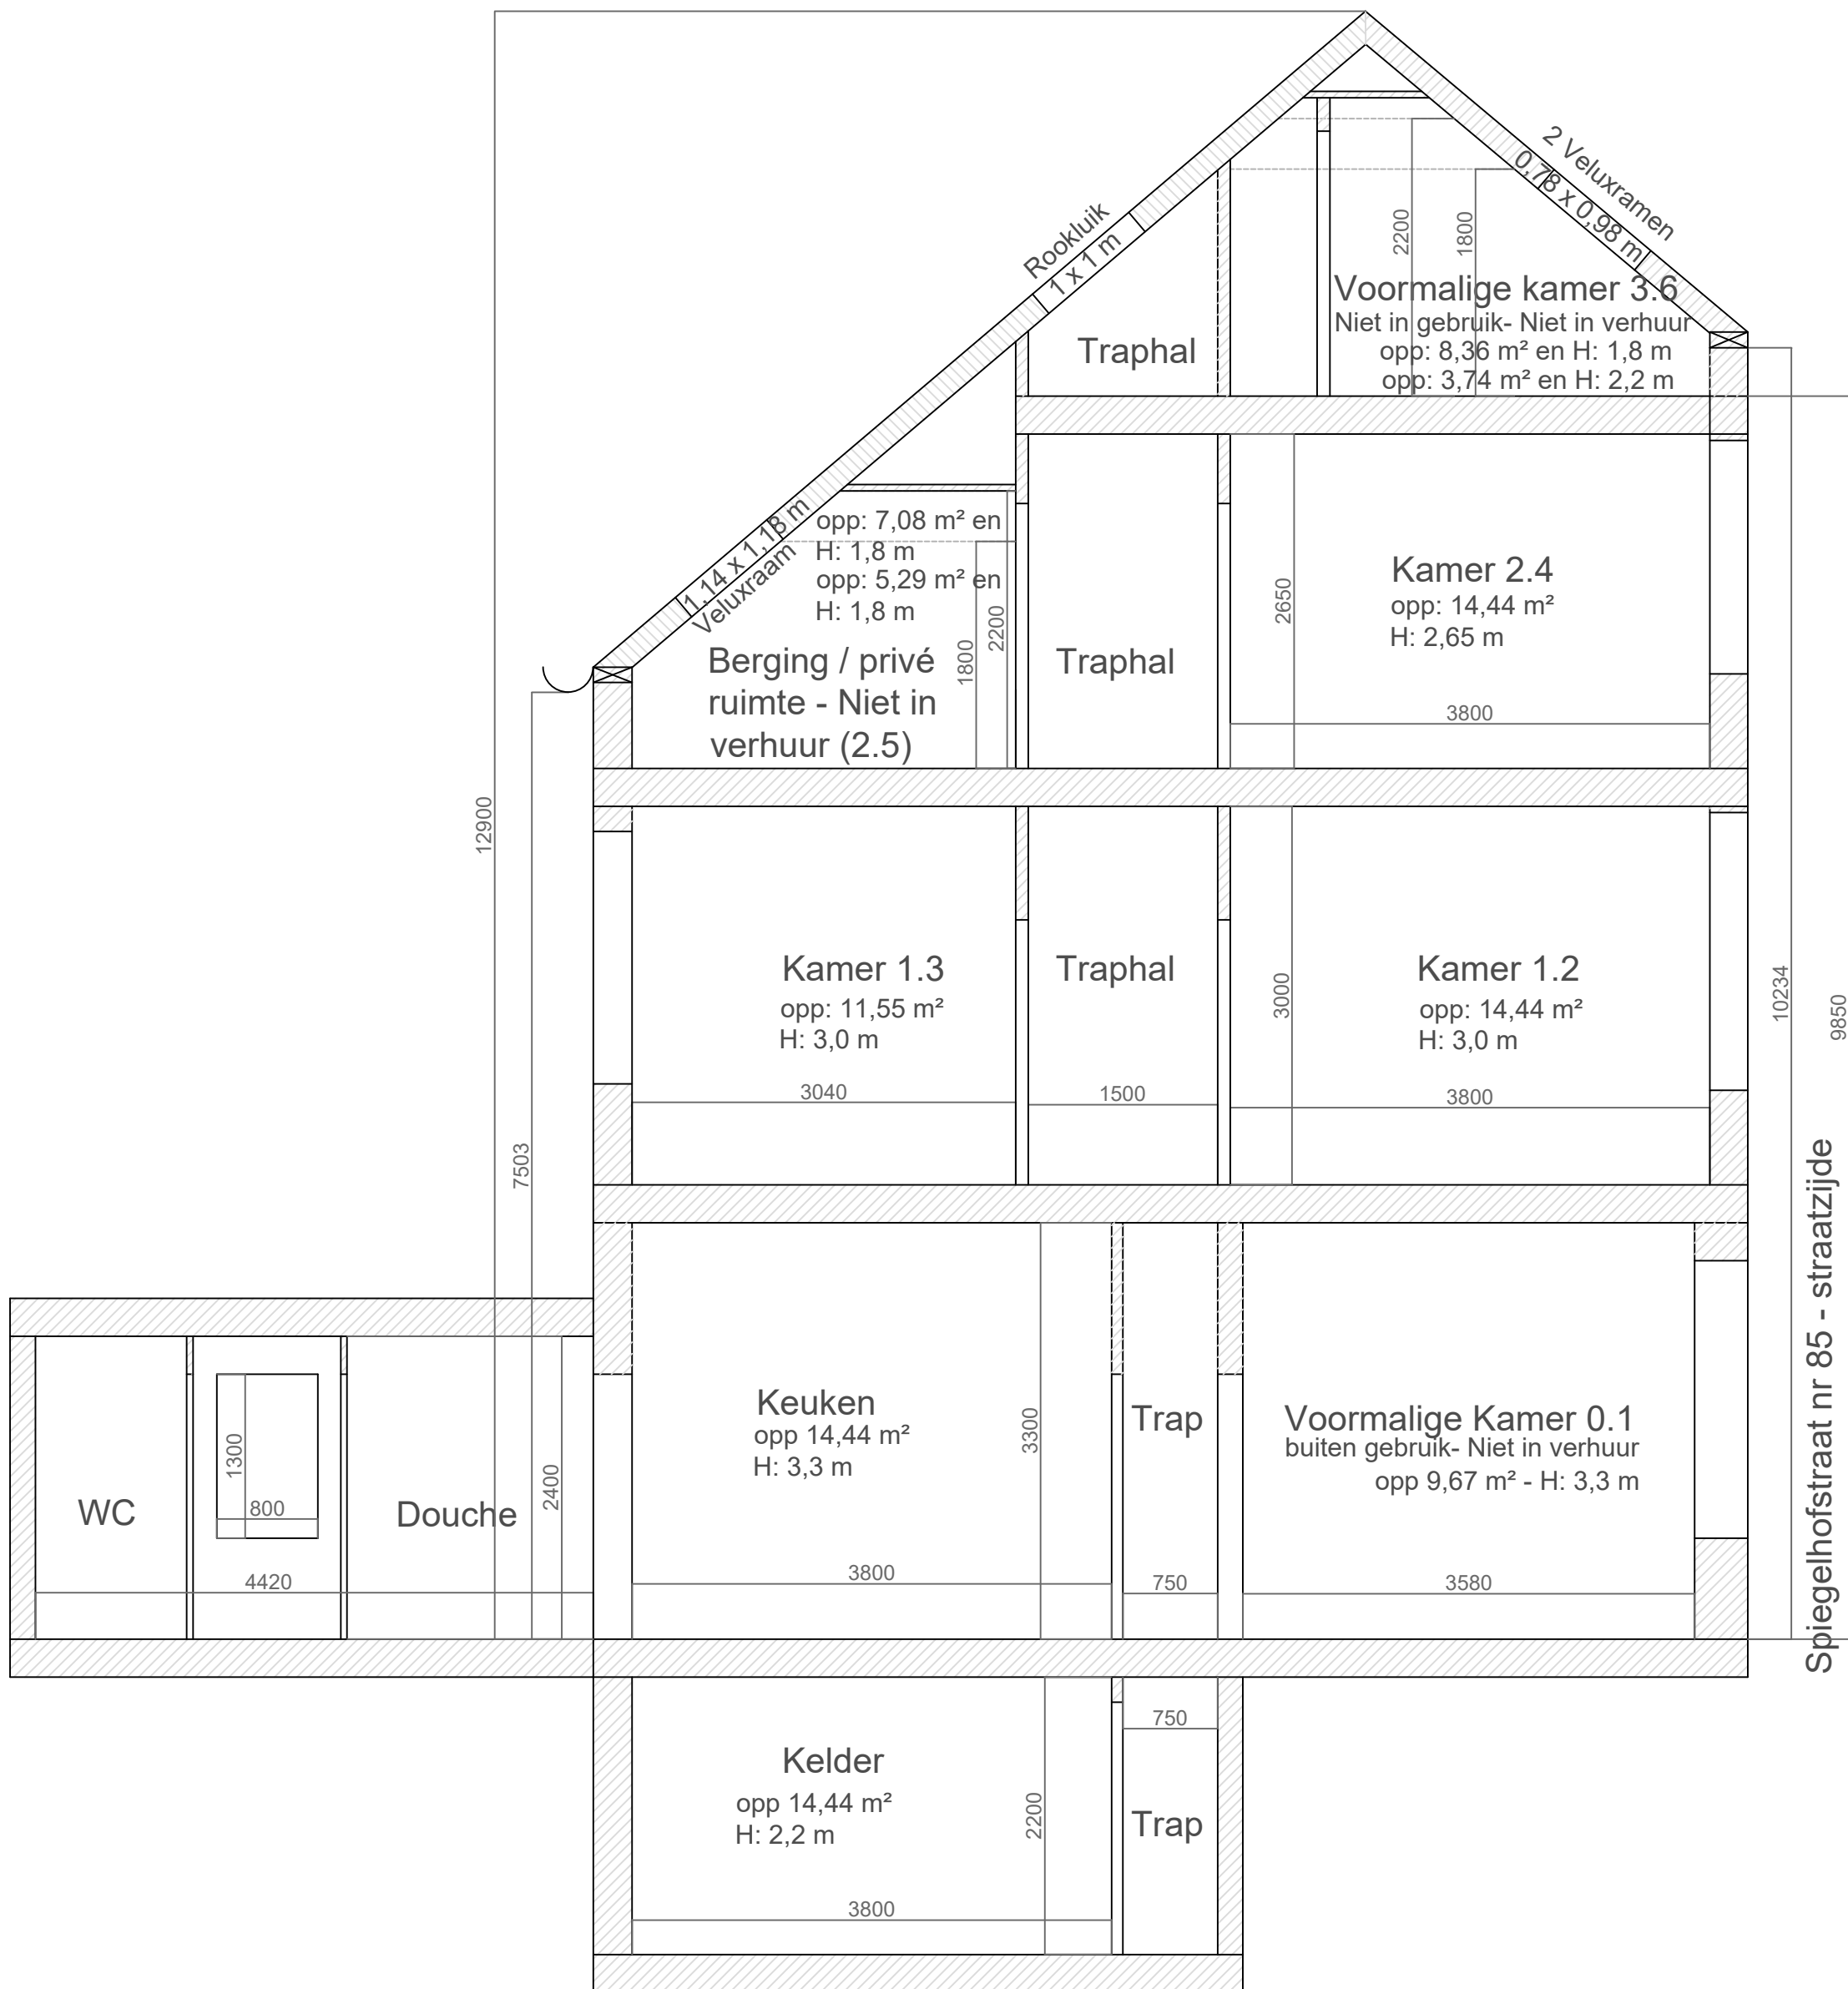

Schaal 1/50
Doorsnede bestaande toestand
Aanpalend gabarit L/R is identiek en valt samen
Snede van de bureen L/R is identiek