

ZIE BIJZONDERE
VOORWAARDE(N)

LEGENDE

BESTAANDE MUREN


YTONG

NIEUW METSELWERK

GEVELSTEEN LICHTGRIJS

BETON

HOUTEN GEVELBEKLEDING

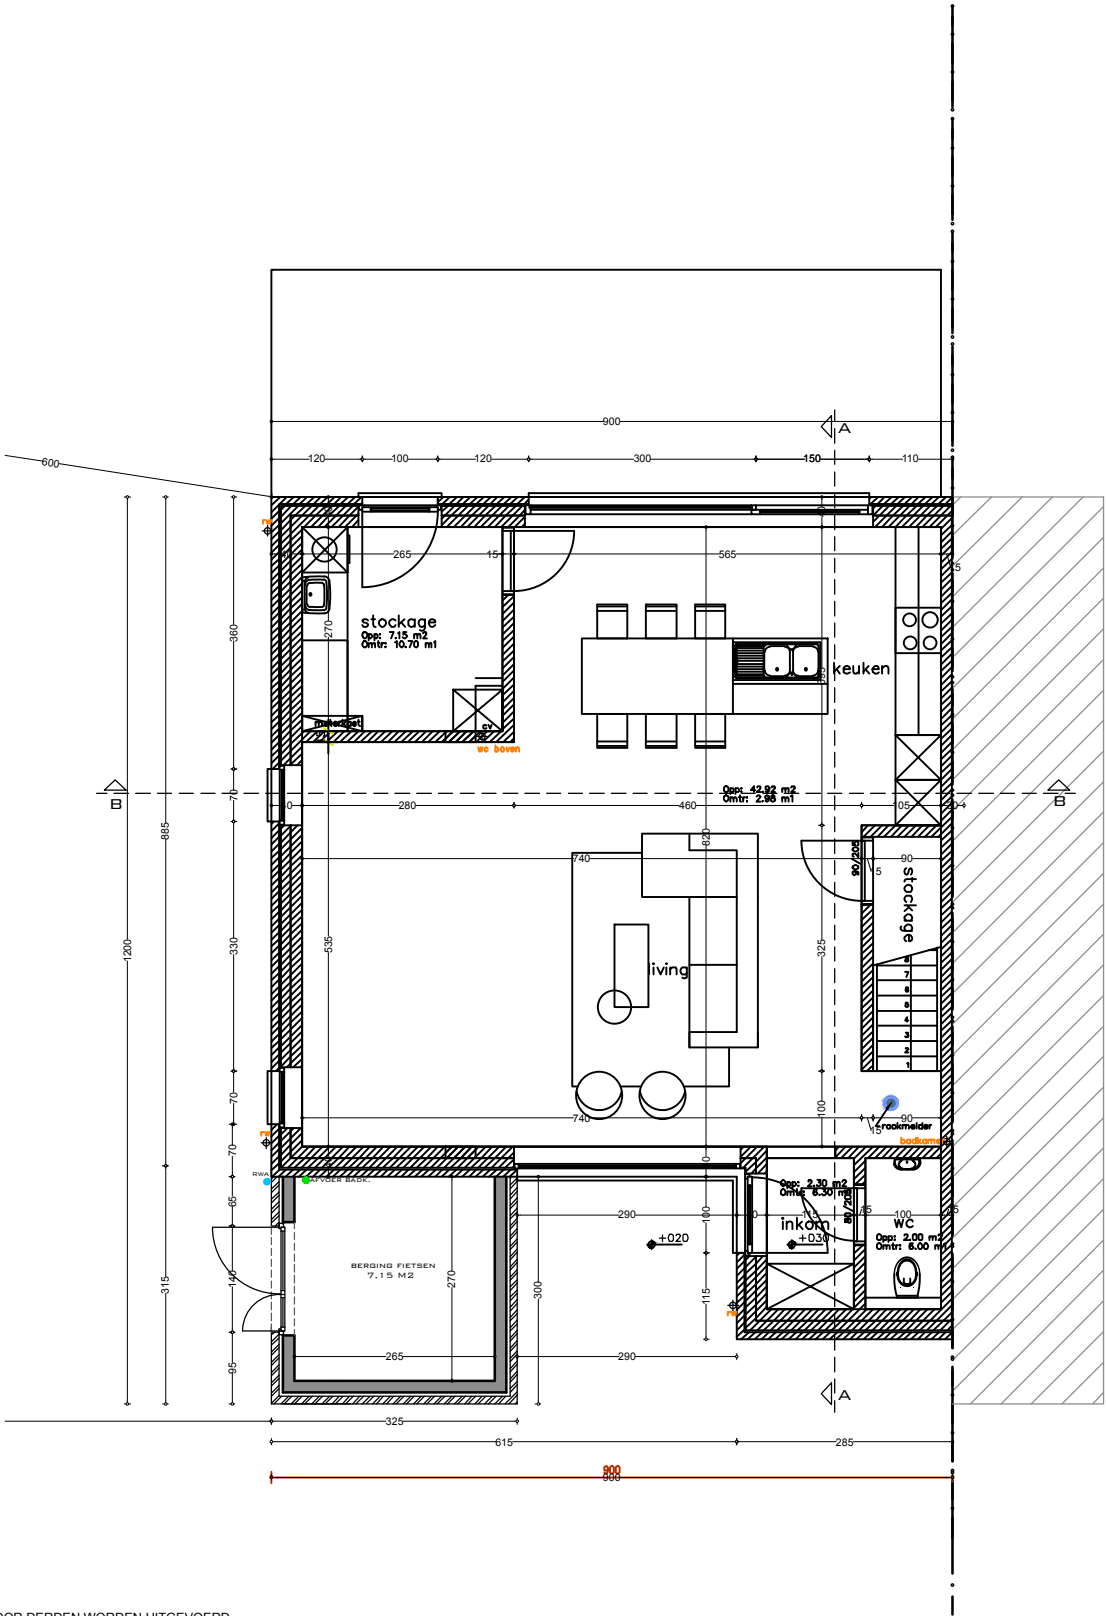

DIT DOCUMENT IS EIGENDOM VAN BLEYENBERG SOFIE EN MAG ONDER GEEN ENKELE VOORWAARDE ZONDER SCHRIFTELIJKE TOELATING, GEDUPICEERD OF DOOR DERDEN WORDEN UITGEVOERD

	Soffice architectuur bv Boonstede 13 9031 Drongen info@soffice.be +32 475 30 59 41	BOUWHEER Emre en Joyce Erol - Goethals Halewijnstationstraat 41A 9031 Drongen +32 479 46 56 62	WERFADRES Emre en Joyce Erol - Goethals Halewijnstationstraat 41A 9031 Drongen +32 479 46 56 62	FASE - BOUWAANVRAAG GRONDPLAN NT 1/100	DOSSIER 282.19 - 25
					DD. 20/10/2025