


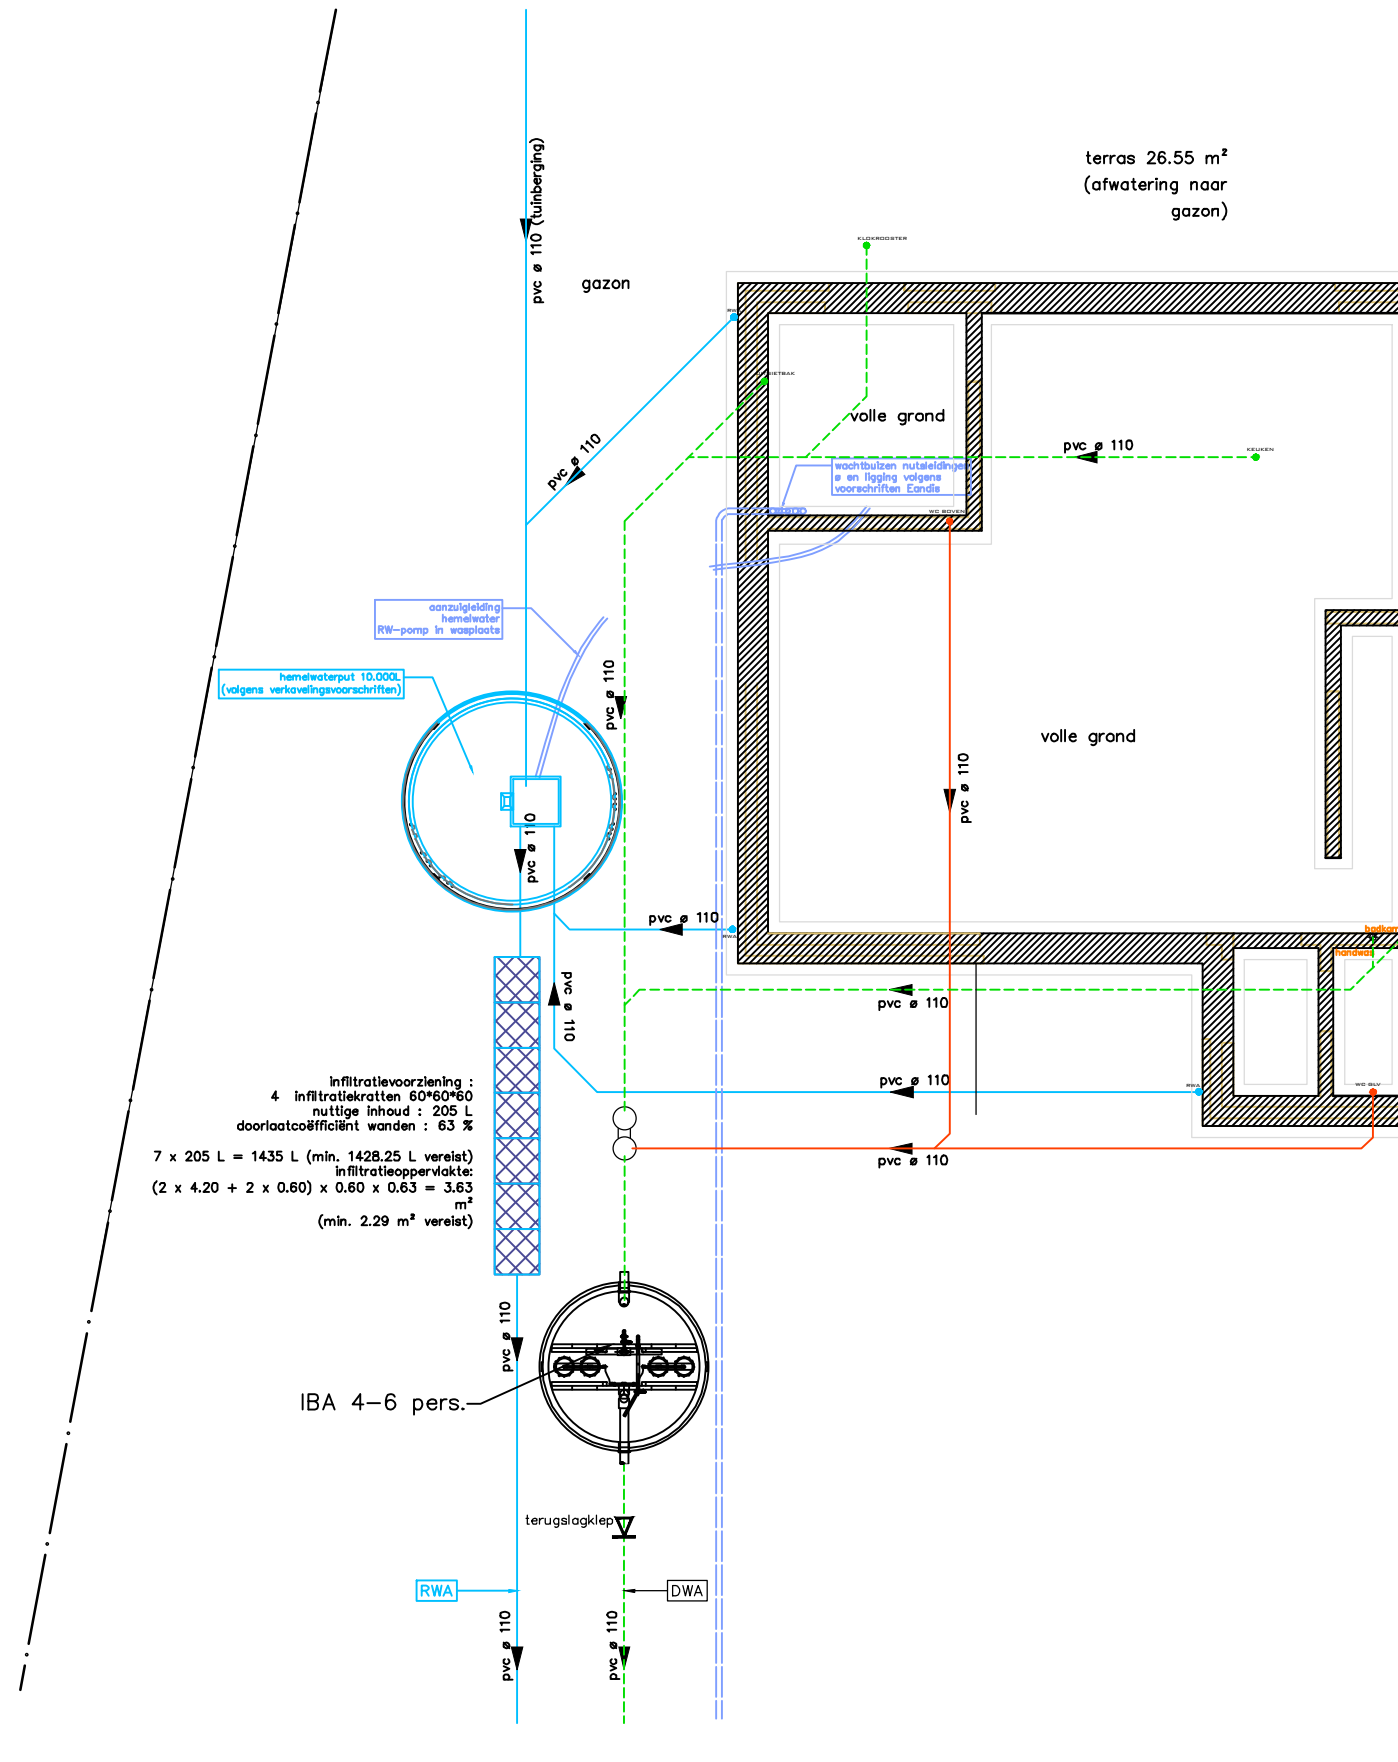

Infiltratievoorziening :
4 infiltratiekratten 60*60*60
nuttige inhoud : 205 L
doorlaatcoëfficiënt wanden : 63 %
 $7 \times 205 \text{ L} = 1435 \text{ L}$ (min. 1428.25 L vereist)
infiltratieoppervlakte:
 $(2 \times 4.20 + 2 \times 0.60) \times 0.60 \times 0.63 = 3.63 \text{ m}^2$
(min. 2.29 m² vereist)

DIT DOCUMENT IS EIGENDOM VAN BLEYENBERG SOFIE EN MAG ONDER GEEN ENKELE VOORWAARDE ZONDER SCHRIFTELIJKE TOELATING, GEDUPLICEERD OF DOOR DERDEN WORDEN UITGEVOERD

 Soffice architectuur bv Boonstede 13 9031 Drongen info@soffice.be +32 475 30 59 41 1/3	BOUWHEER Emre en Joyce Erol - Goethals Halewijnstationstraat 41A 9031 Drongen +32 479 46 56 62	WERFADRES Emre en Joyce Erol - Goethals Halewijnstationstraat 41A 9031 Drongen +32 479 46 56 62	FASE - BOUWAANVRAAG FUNDERINGS- EN RIOLERINGSPLAN BT 1/100	DOSSIER 282.19 - 25 DD. 20/10/2025
---	--	---	--	--