


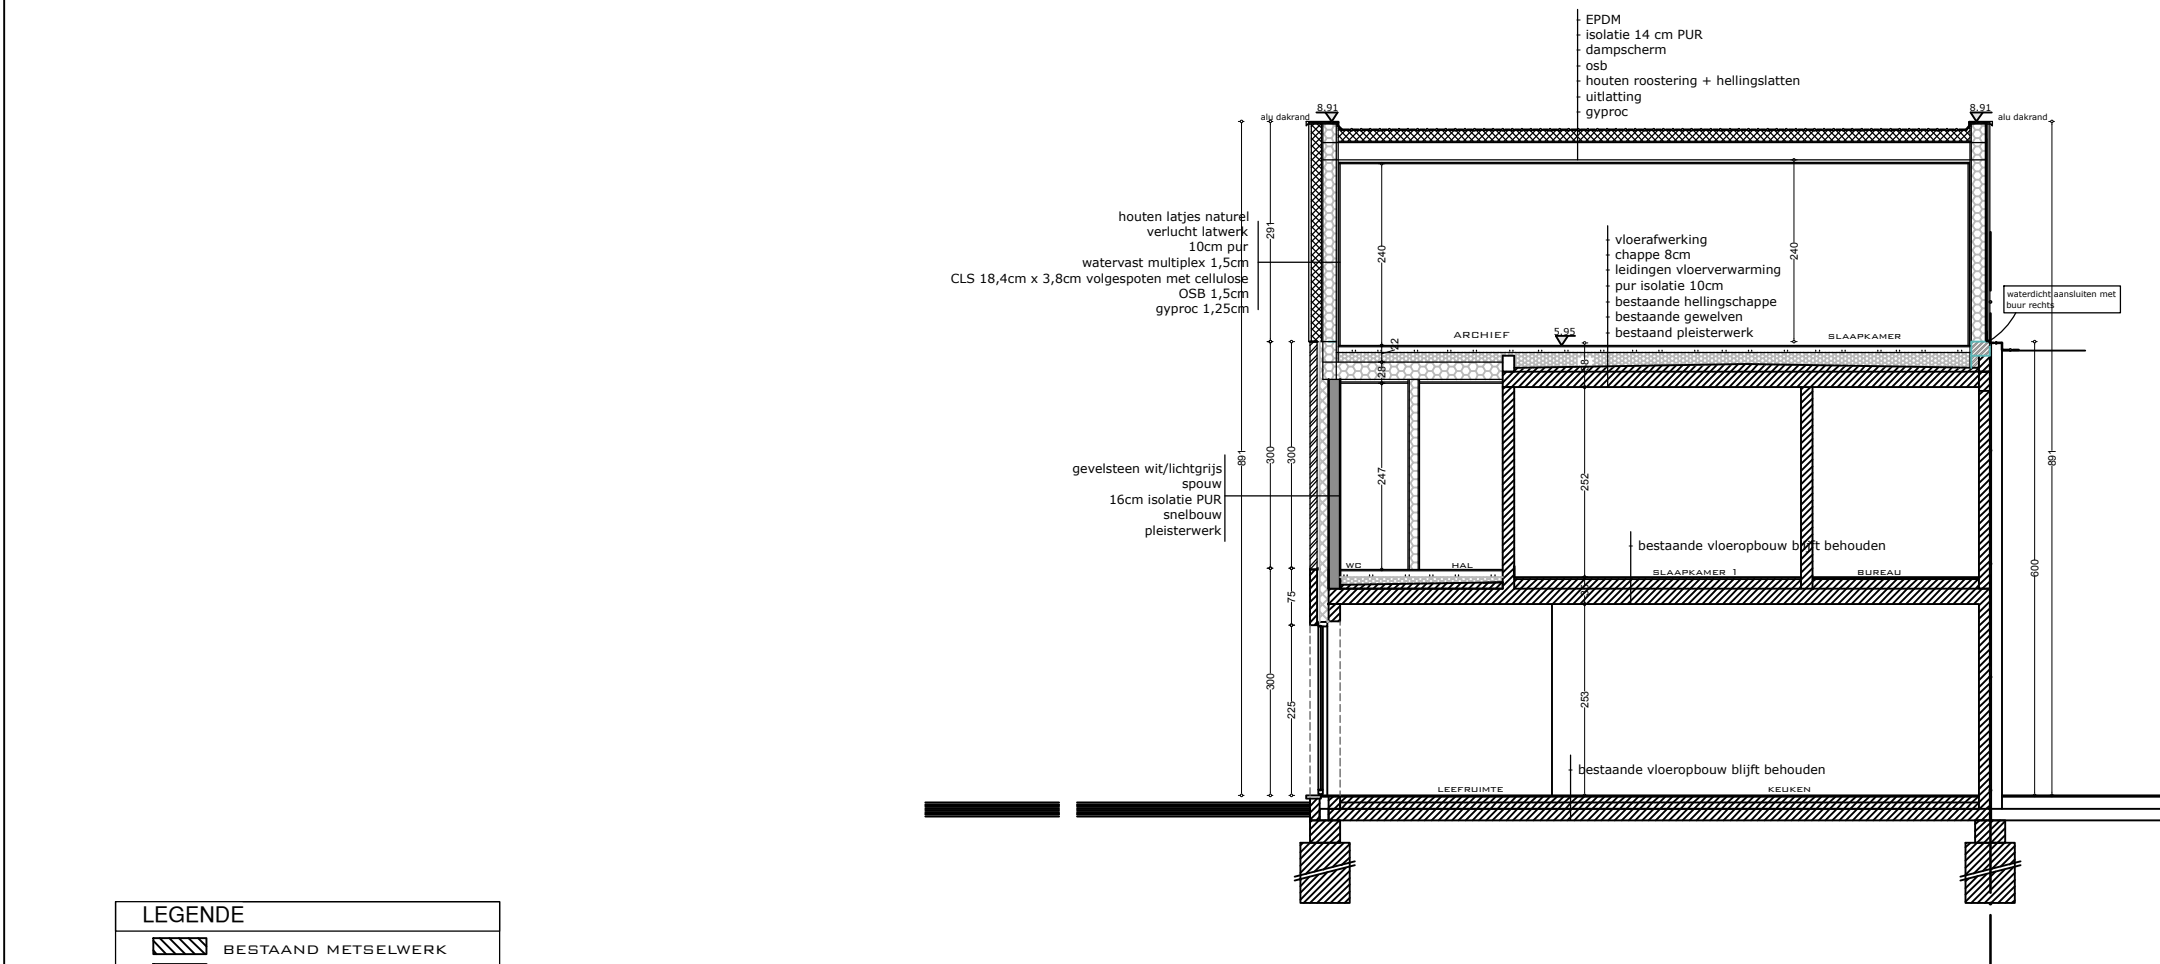

LEGENDE	
	BESTAAND METSELWERK
	NIEUW METSELWERK
	ISOLATIE
	GEVELSTEEN LICHTGRIJS
	HOUTEN GEVELBEKLEDING
	NOORDPIJL
	PERCEELSAANDUIDING
	DOORSNEDE
	HOUTSKELET + CELLULOSE

**ZIE BIJZONDERE
VOORWAARDE(N)**

DIT DOCUMENT IS EIGENDOM VAN BLEYENBERG SOFIE EN MAG ONDER GEEN ENKELE VOORWAARDE ZONDER SCHRIFTELIJKE TOELATING, GEDUPLICEERD OF DOOR DERDEN WORDEN UITGEVOERD

	Soffice architectuur bv Boonstede 13 9031 Drongen info@soffice.be +32 475 30 59 41	BOUWHEER Emre en Joyce Erol - Goethals Halewijnstationstraat 41A 9031 Drongen +32 479 46 56 62	WERFADRES Emre en Joyce Erol - Goethals Halewijnstationstraat 41A 9031 Drongen +32 479 46 56 62	FASE - BOUWAANVRAAG SNEDE AA NT 1/100	DOSSIER 282.19 - 25
					DD. 20/10/2025