


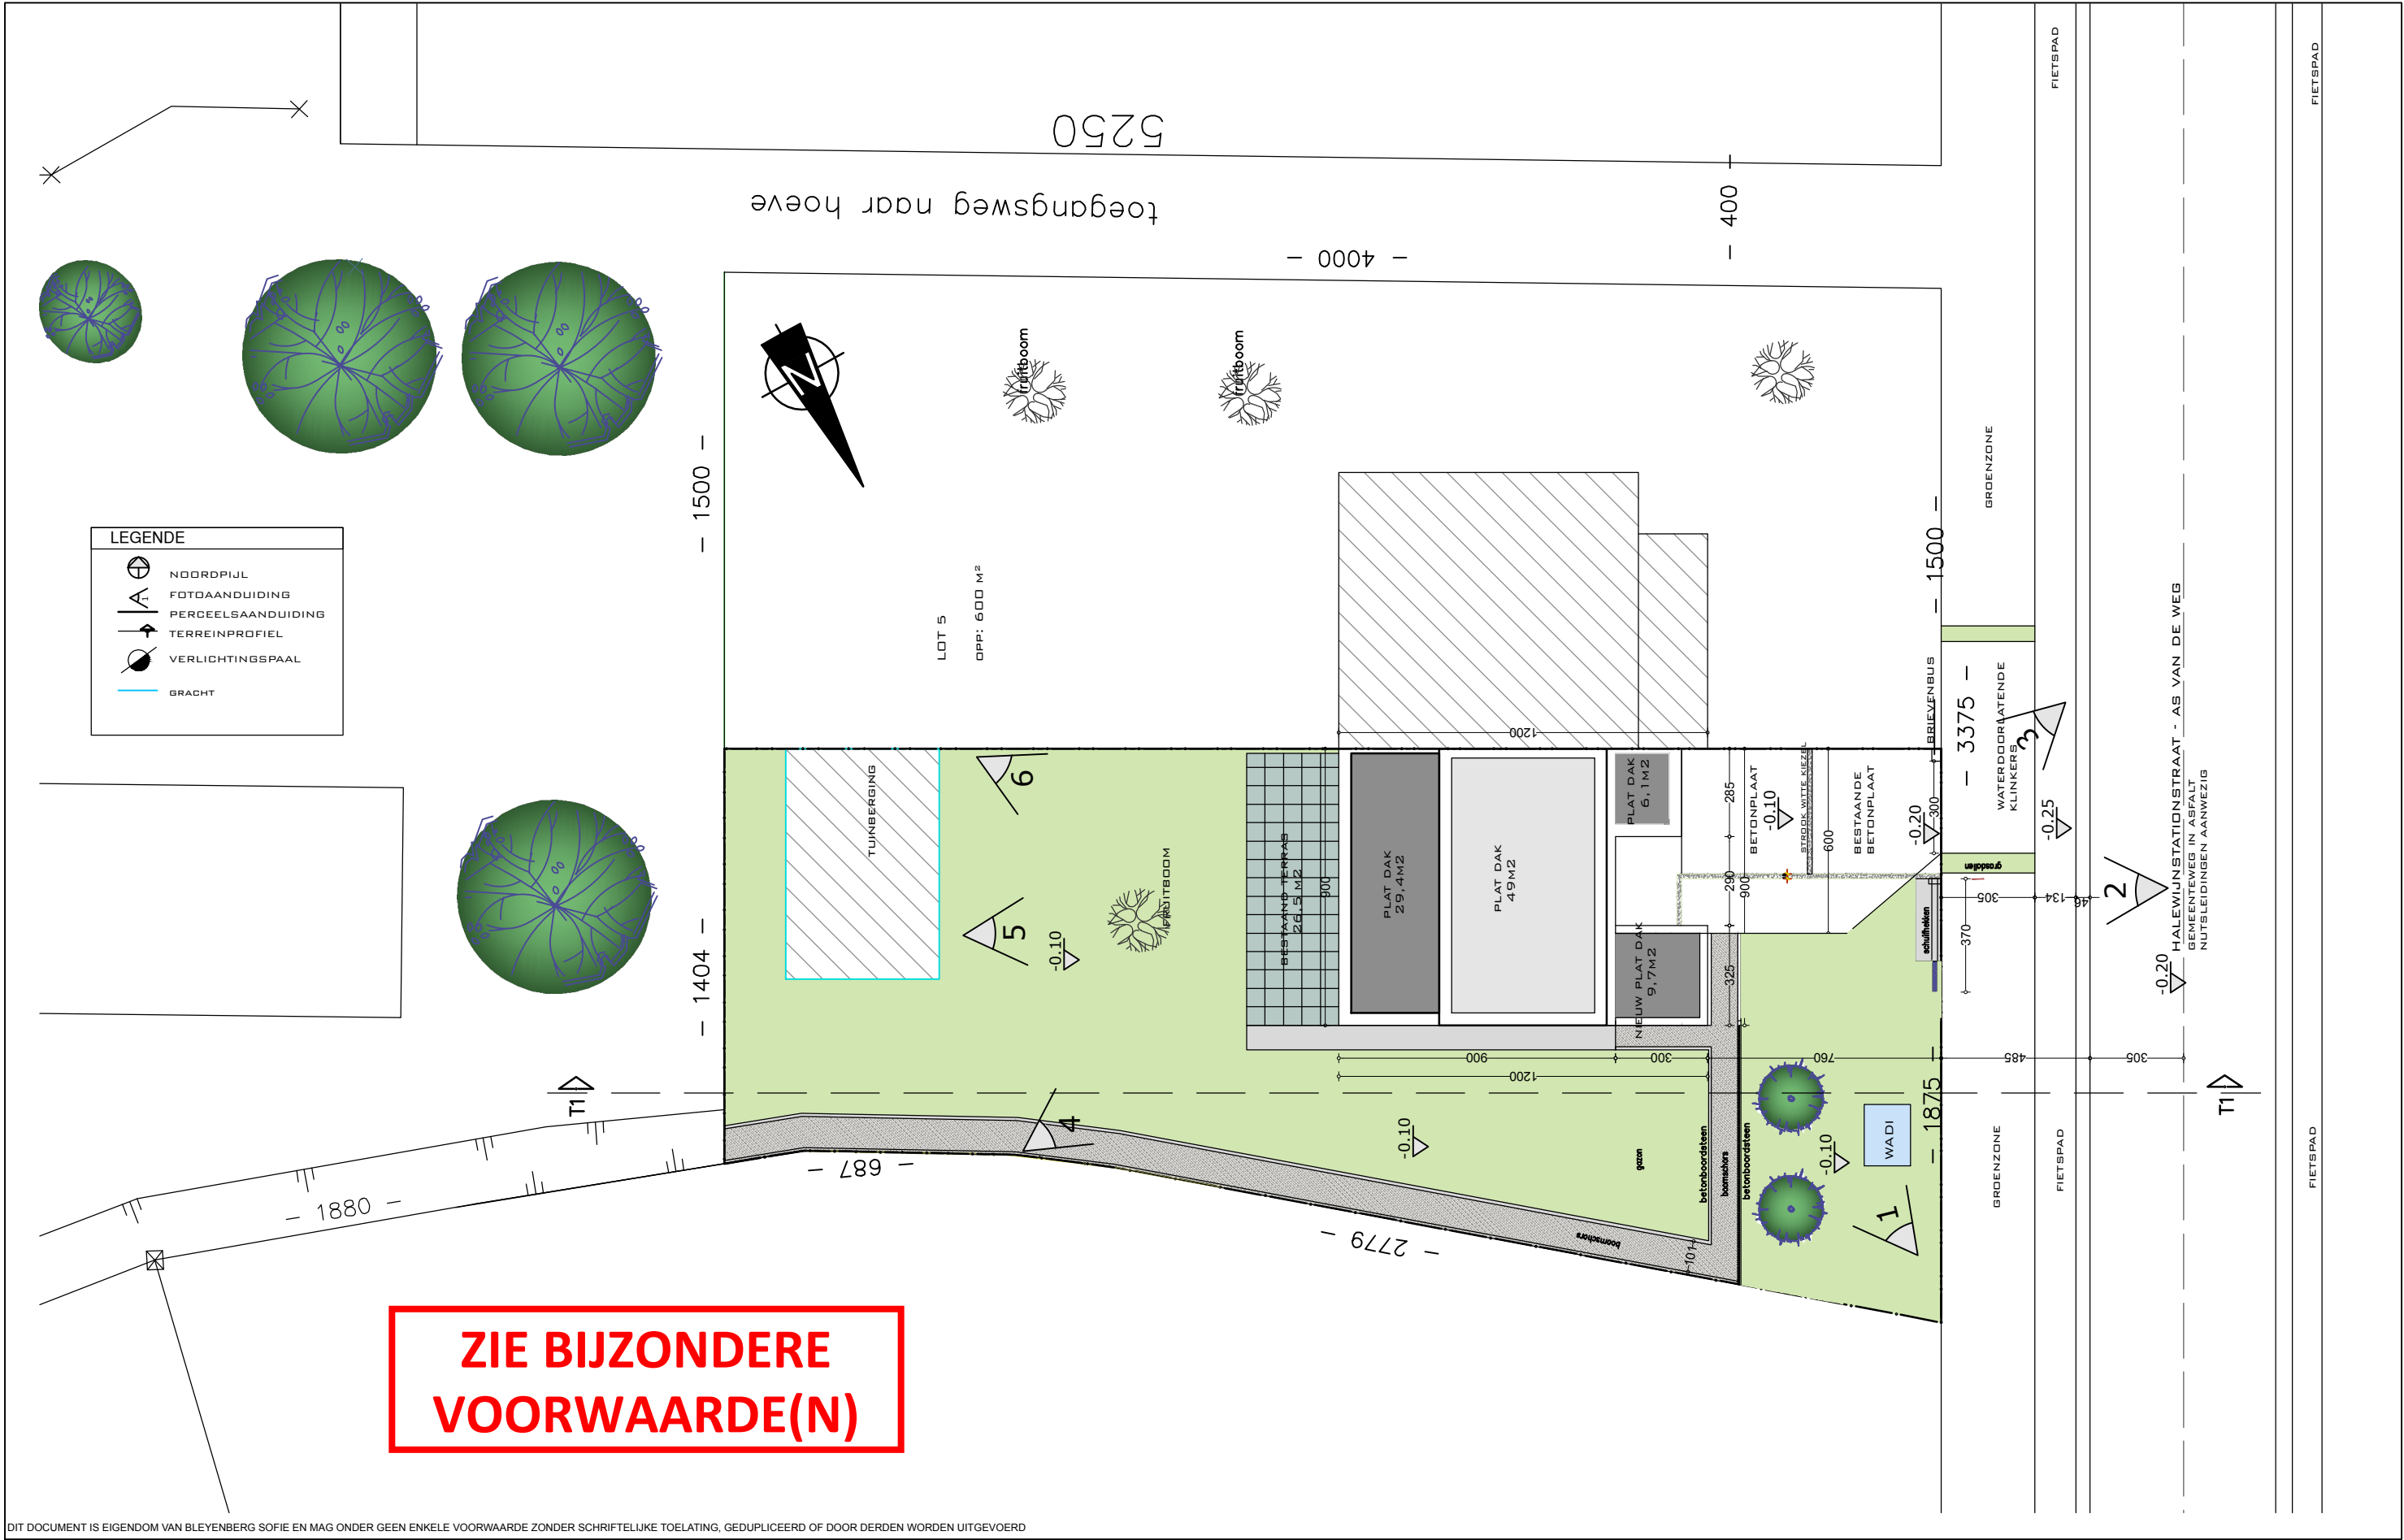

Soffice Architecture Office architectuur bv Boonstede 13 9031 Drongen info@soffice.be +32 475 30 59 41 1/2	BOUWHEER Emre en Joyce Erol - Goethals Halewijnstationstraat 41A 9031 Drongen +32 479 46 56 62	WERFADRES Emre en Joyce Erol - Goethals Halewijnstationstraat 41A 9031 Drongen +32 479 46 56 62	FASE - BOUWAANVRAAG INPLANTING NIEUW 1/200	DOSSIER 282.19 - 25 DD. 20/10/2025
---	---	--	--	--