


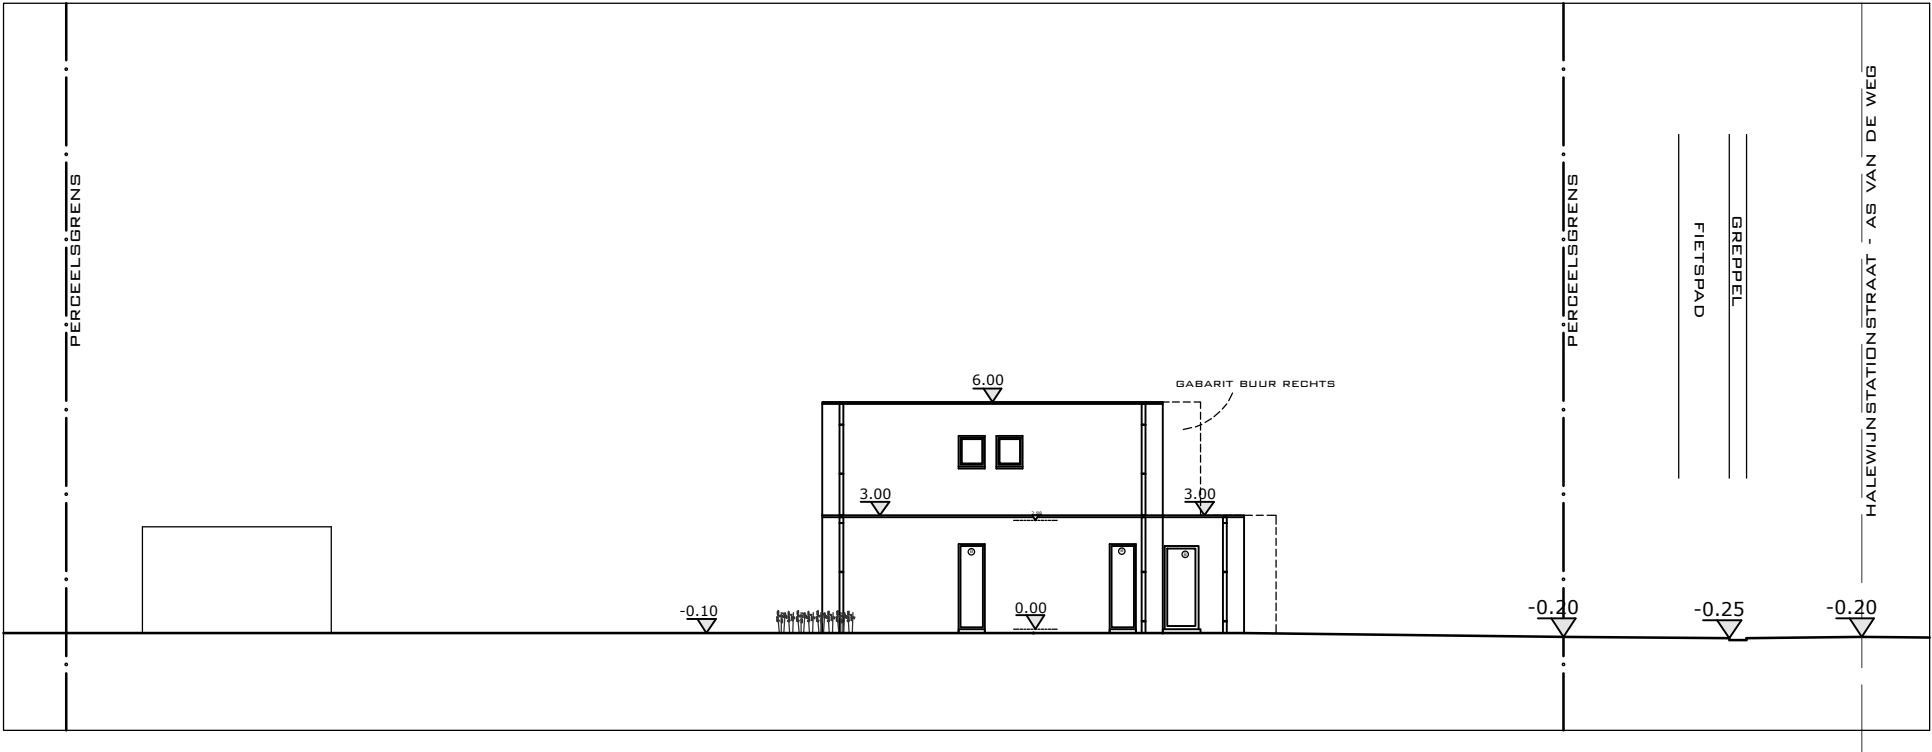

DIT DOCUMENT IS EIGENDOM VAN BLEYENBERG SOFIE EN MAG ONDER GEEN ENKELE VOORWAARDE ZONDER SCHRIFTELIJKE TOELATING, GEDUPLICEERD OF DOOR DERDEN WORDEN UITGEVOERD

	Soffice architectuur bv Boonstede 13 9031 Drongen info@soffice.be +32 475 30 59 41 2/2	BOUWHEER Emre en Joyce Erol - Goethals Halewijnstationstraat 41A 9031 Drongen +32 479 46 56 62	WERFADRES Emre en Joyce Erol - Goethals Halewijnstationstraat 41A 9031 Drongen +32 479 46 56 62	FASE - BOUWAANVRAAG TERREINPROFIEL BESTAAND 1/200	DOSSIER 282.19 - 25 DD. 20/10/2025
--	--	--	---	---	--