


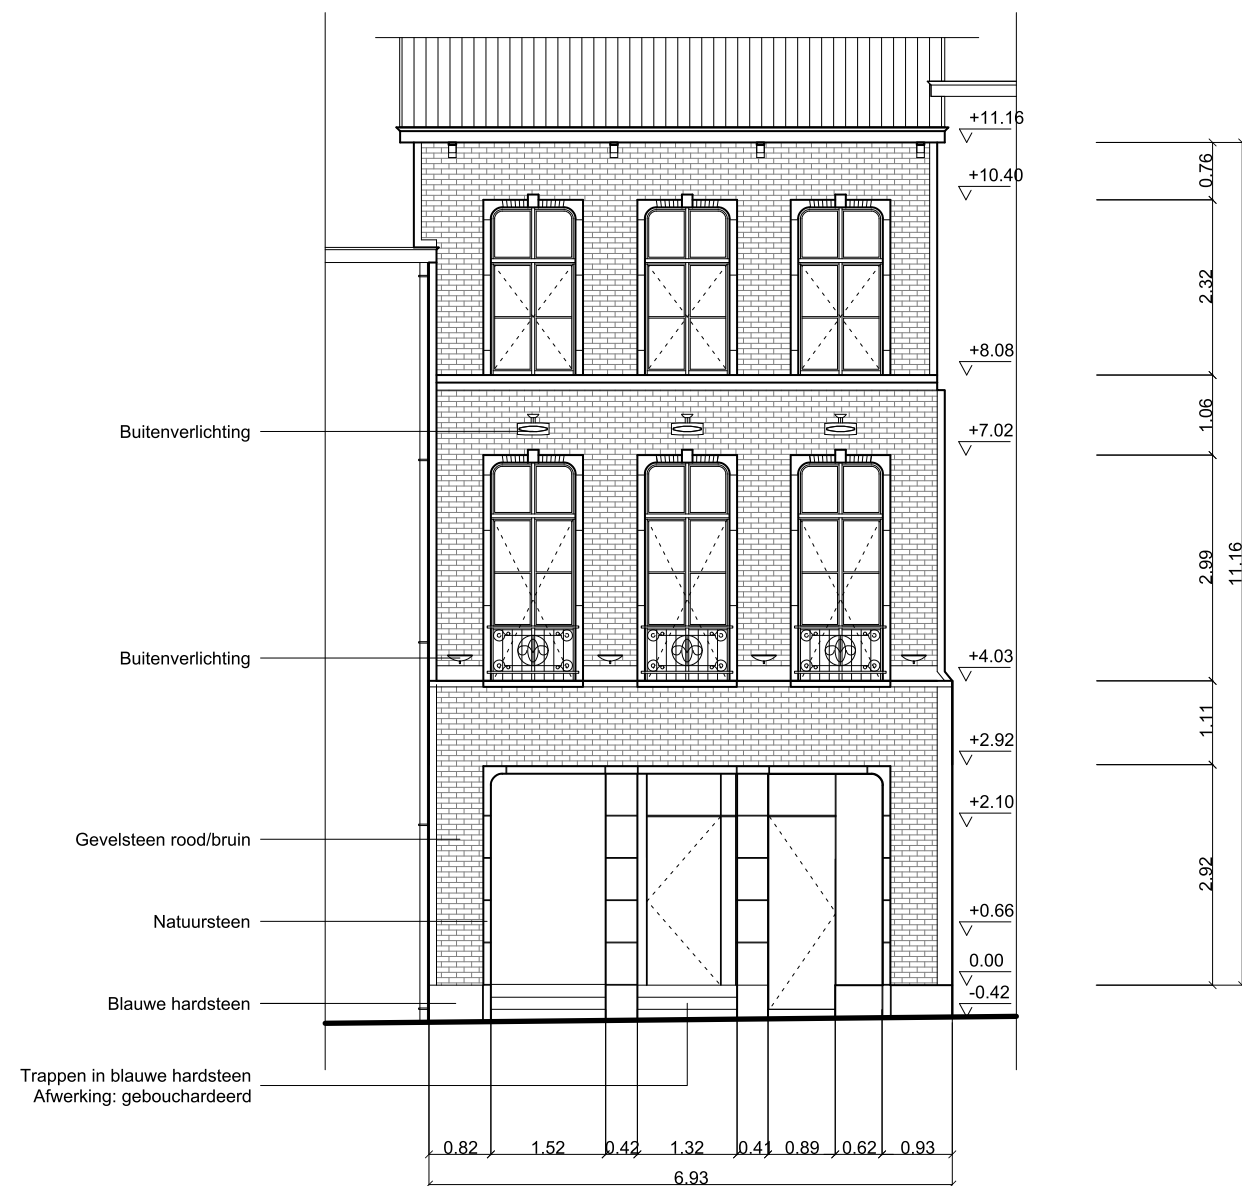

Aanvrager  
NV-CIMS

Datum  
NOVEMBER 2025

Ligging  
DONKERSTEEG 4  
9000 GENT

Plan inhoud  
AANZICHT GEVEL

Toestand  
BESTAAND

Formaat  
A3

Schaal  
1/100