


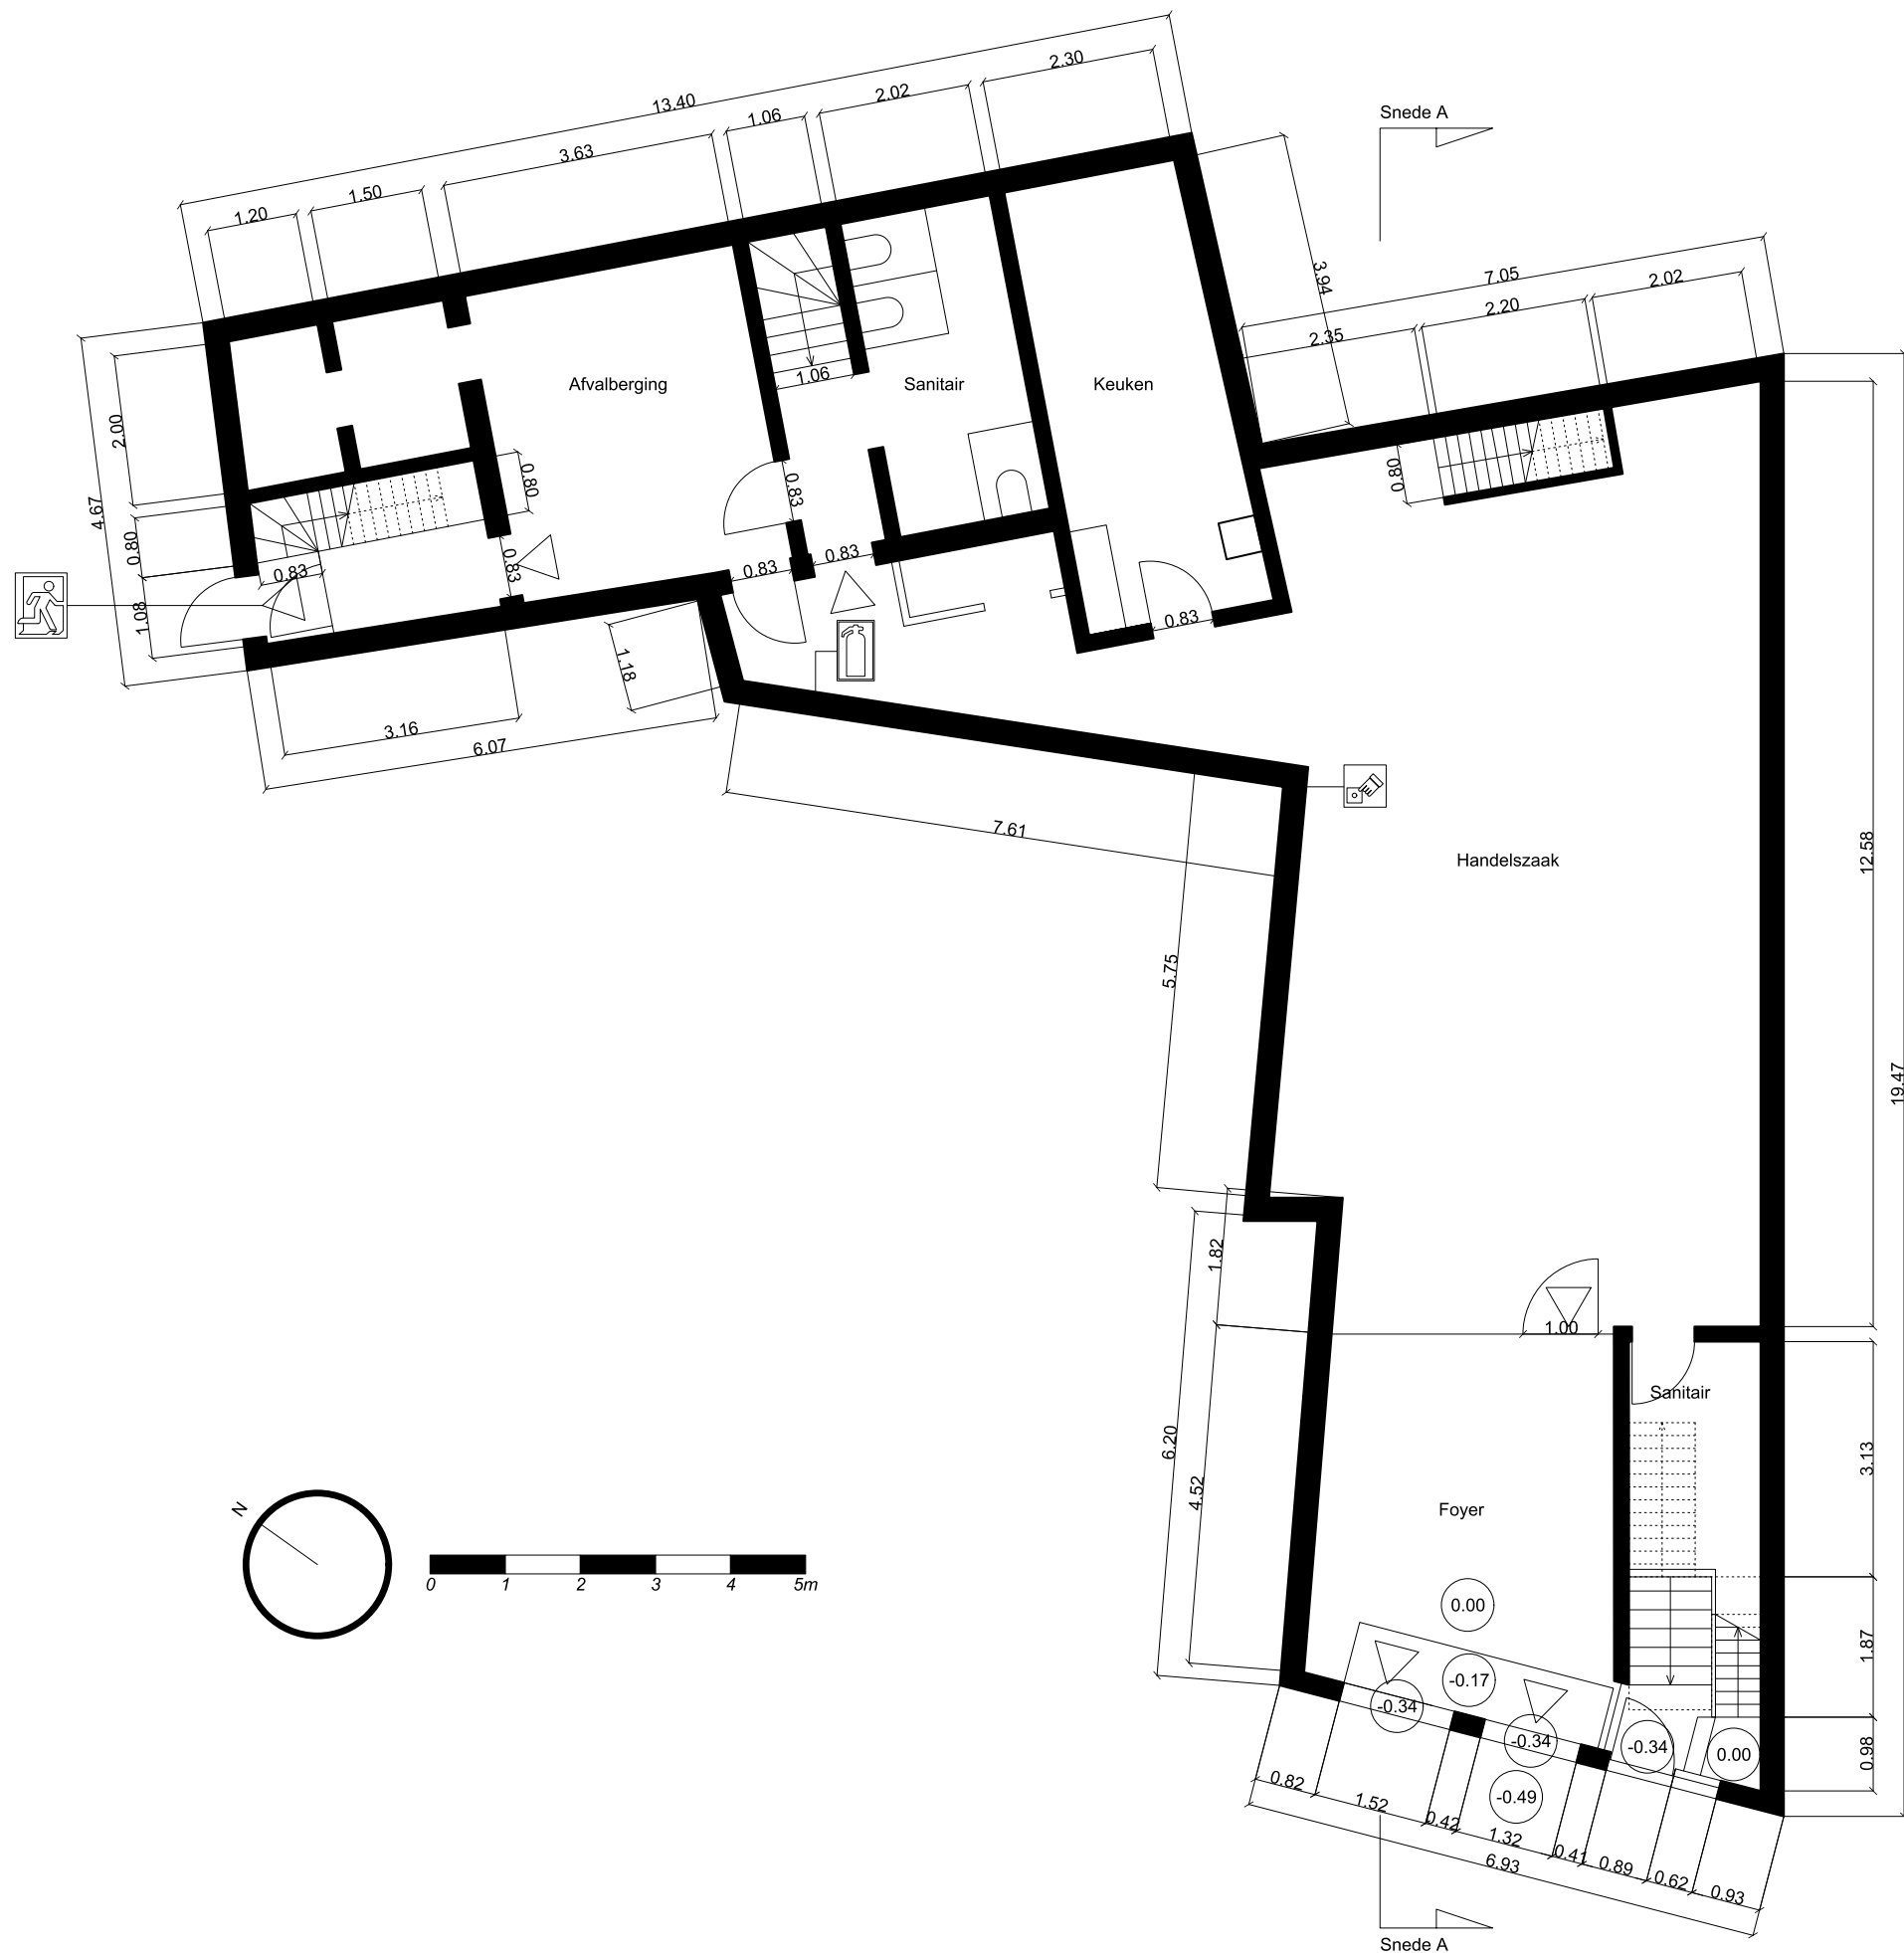

Aanvrager
NV-CIMS

Datum
NOVEMBER 2025

Ligging
DONKERSTEEG 4
9000 GENT

Plan inhoud
GRONDPLAN BEGANE GROND

Toestand
BESTAAND

Formaat
A3

Schaal
1/100