
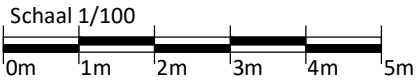


ZIE BIJZONDERE
VOORWAARDE(N)

- ② Gevelafwerking gelijkvloers in natuursteen/breksteen look, licht grijs/roos
- ③ Gevels met steenstrips gelijmd op EPS Rd >3.80 m²K/W, kleur "Beige genuanceerd"
- ④ Alu-dorpels
- ⑤ Bestaand buitenschrijnwerken: Aluminium, kleur "Wit"
- ⑥ Bestaande poorten: Rolluiken, kleur "Wit"
- ⑦ Metalen balustrades, kleur "Zwart"
- ⑧ Trapbalkon en dakluifel in zichtbeton

LEGENDE:
BOUWKUNDIGE ELEMENTEN
BESTAANDE MUREN/GEBOUWEN
GEVELSTEENSTRIPS:
THERMISCHE ISOLATIE
PREFAB BETON BALKON
RAMEN MET DUBBEL GLAS vlg studie EPB
THERMISCHE MUURISOLATIE PIR, Type en Dikte vlg studie EPB

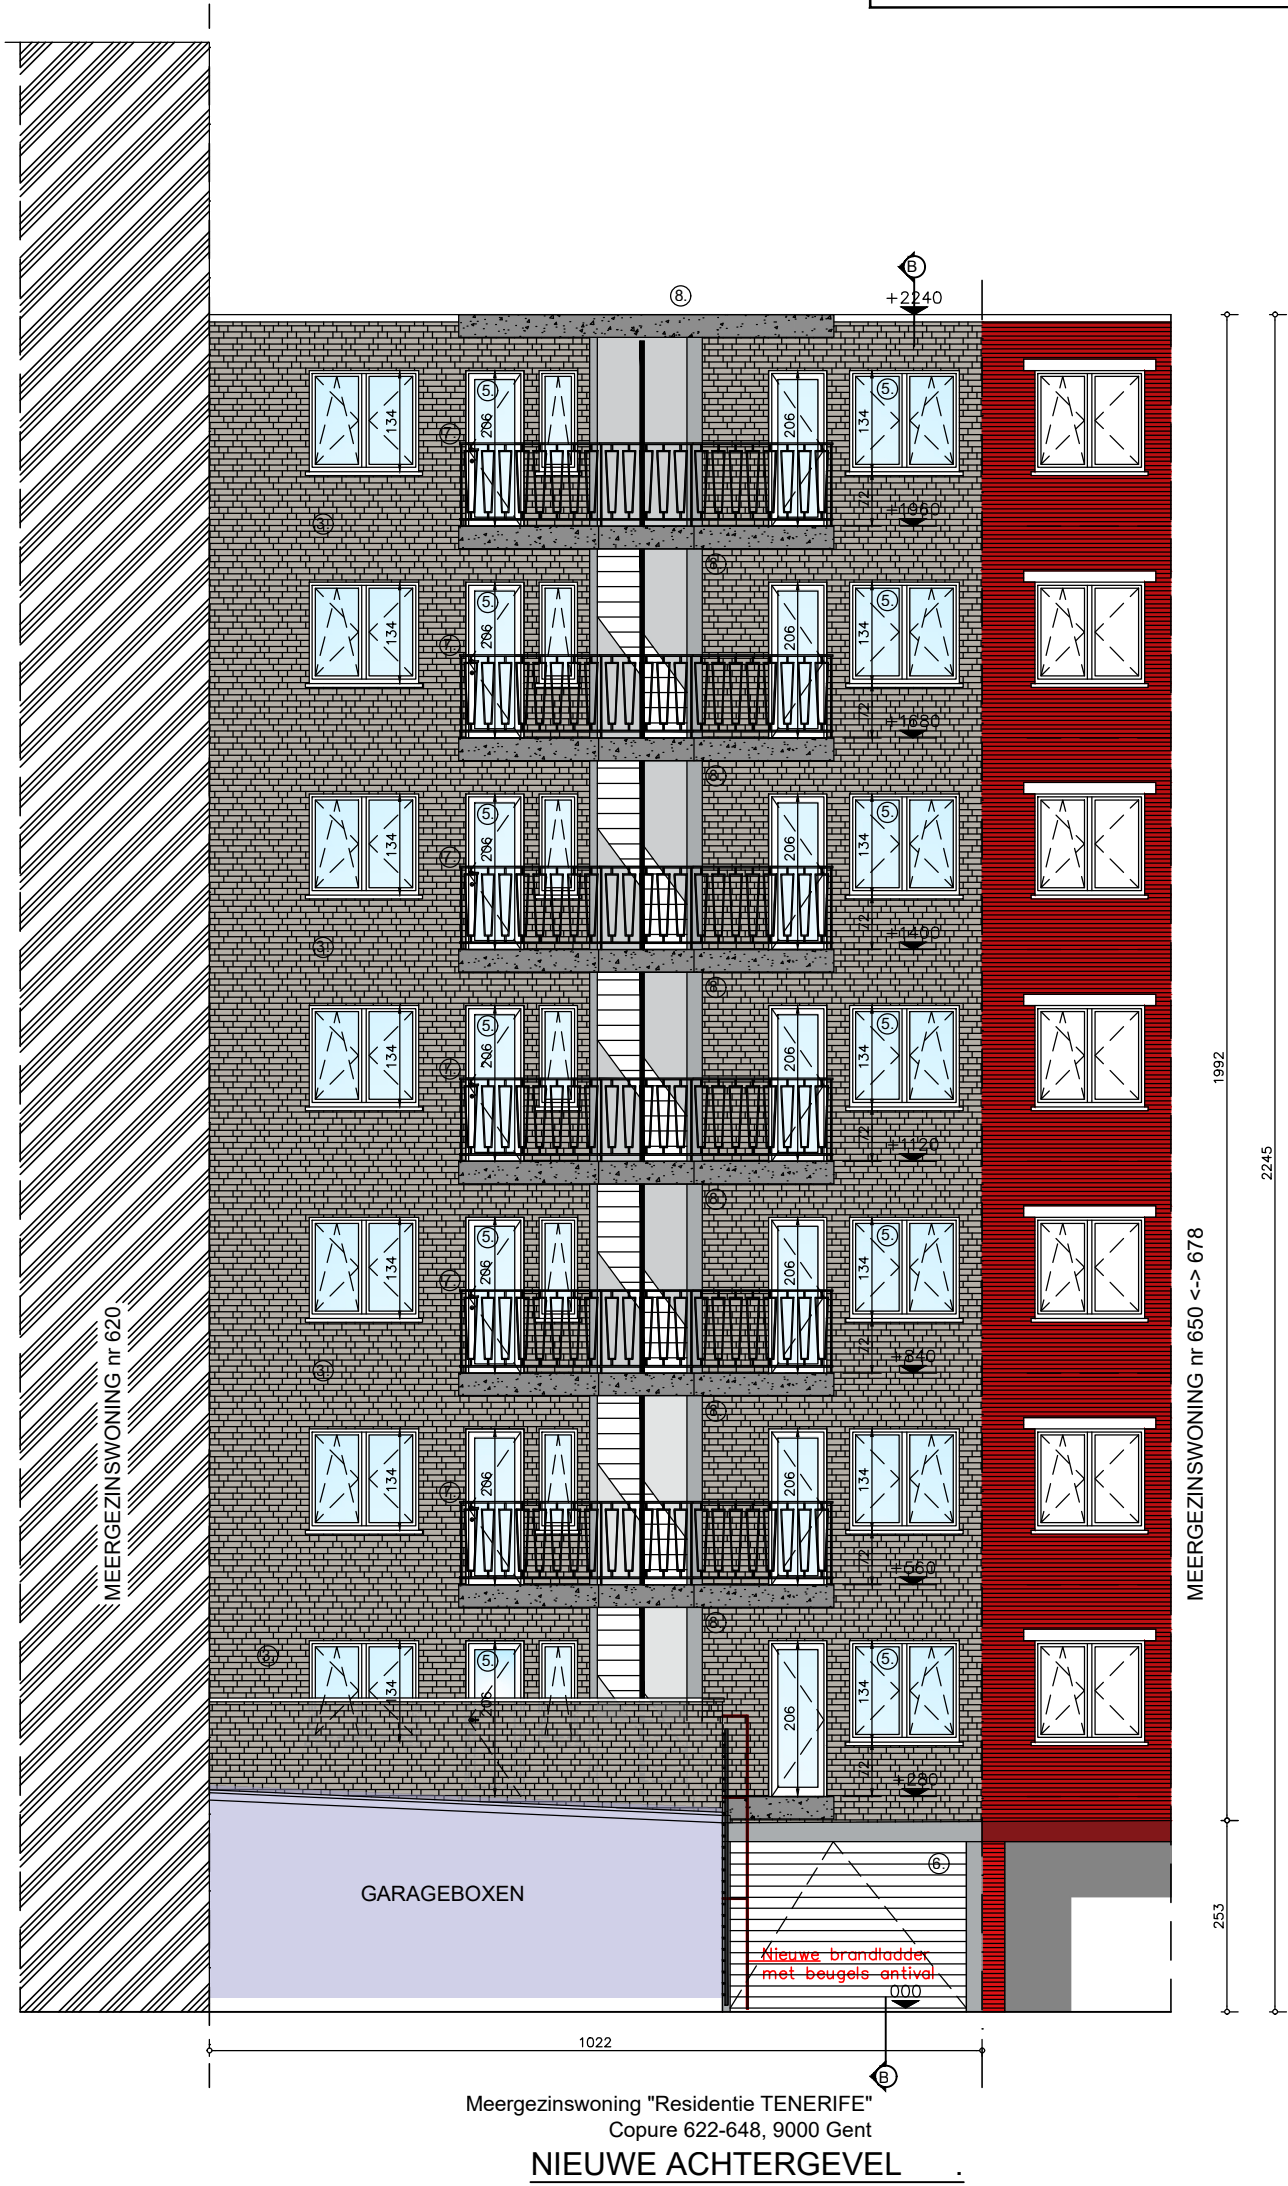

ARCHITECT
PHILIPPE MINSART bvba
KL. DIERICKXSTRAAT 35
9000 GENT
E-MAIL: philippe.minsart@telenet.be
Tel: 09/ 234.19.74
GSM: 0475/ 24.56.66.

GEVELWIJZIGING Res "TENERIFE"
9000 GENT, COPURE RECHTS 622-648

maandag 20 oktober 2025