


ZIE BIJZONDERE
VOORWAARDE(N)

Meergezinswoning "Residentie TENERIFE"
Copure 622-648, 9000 Gent

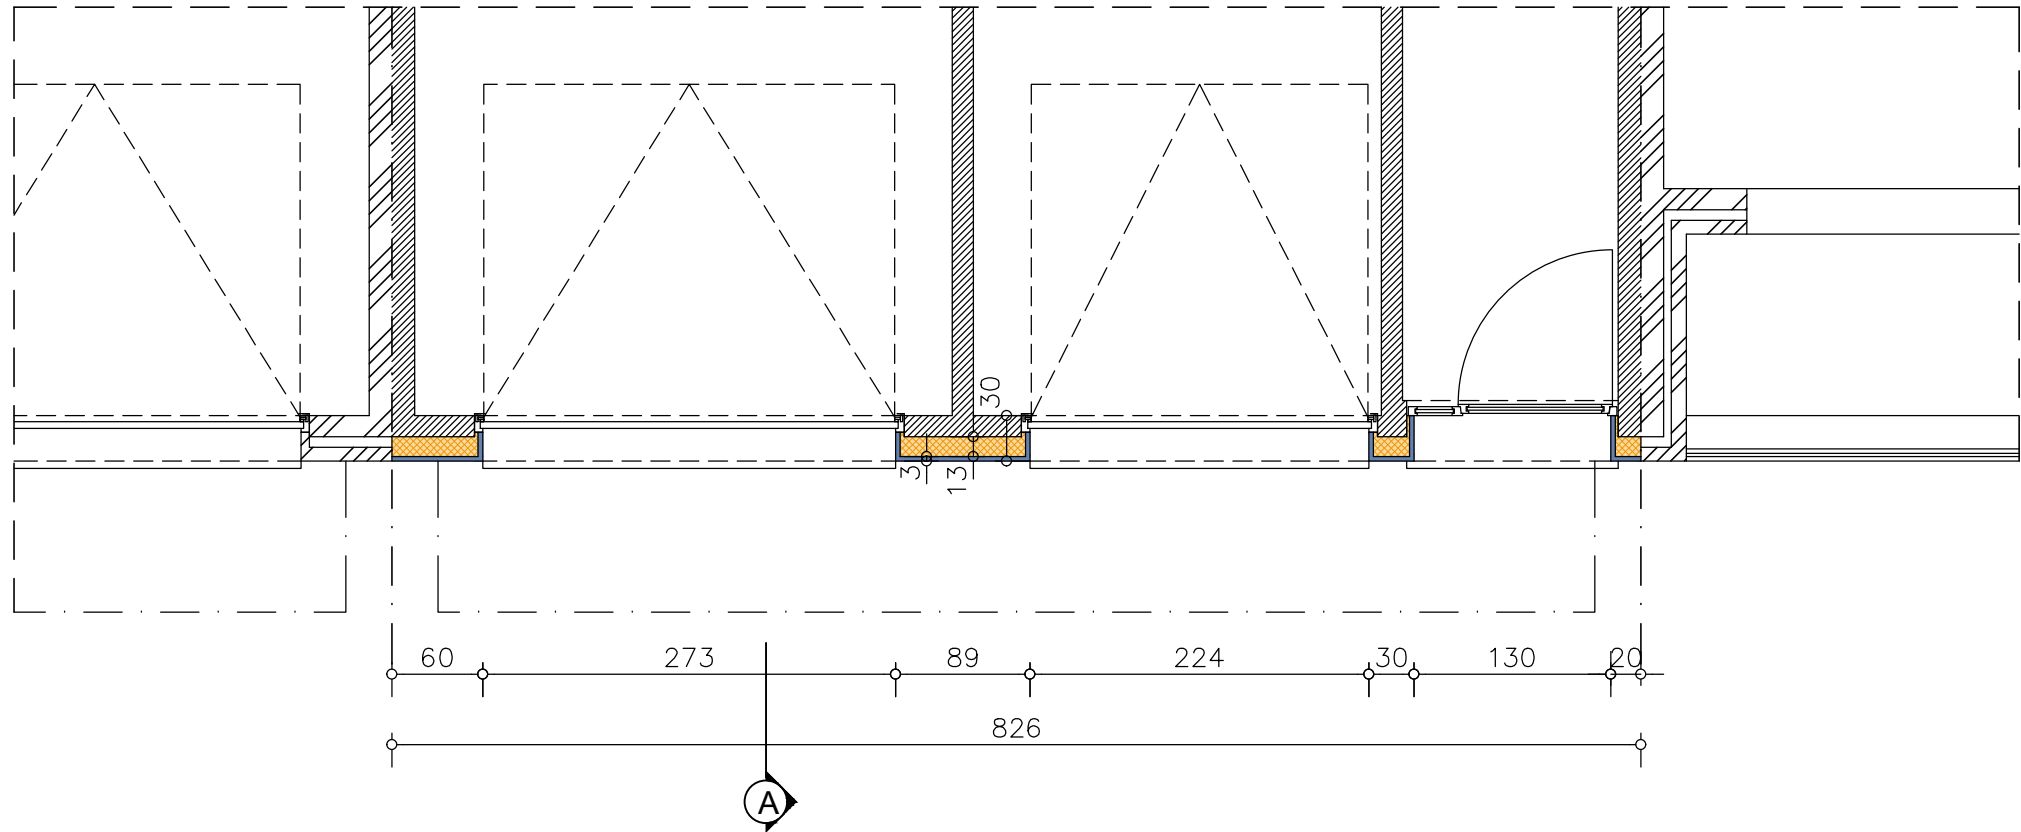

NIEUW GRONDPLAN Niv 0.00 .

ARCHITECT PHILIPPE MINSART bvba KL. DIERICKXSTRAAT 35 9000 GENT E-MAIL: philippe.minsart@telenet.be Tel: 09/ 234.19.74 GSM: 0475/ 24.56.66.	GEVELWIJZIGING Res "TENERIFE" 9000 GENT, COPURE RECHTS 622-648
maandag 20 oktober 2025	

