


ZIE BIJZONDERE
VOORWAARDE(N)

Meergezinswoning "Residentie TENERIFE"
Copure 622-648, 9000 Gent

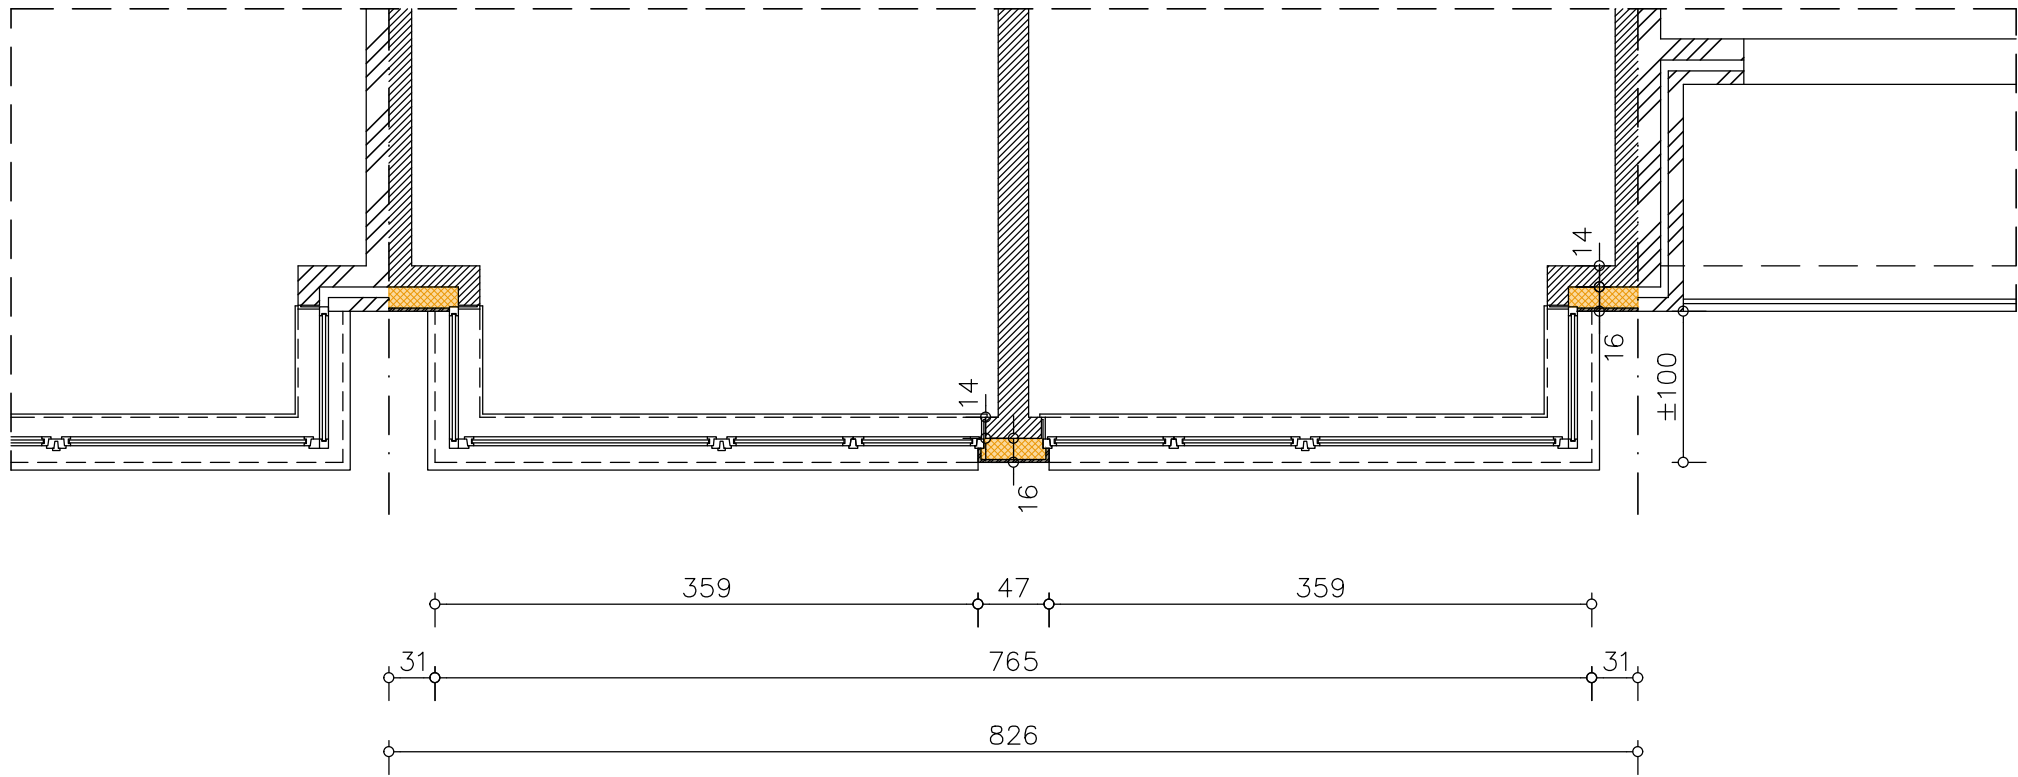

NIEUW PLAN 1ste VERDIEPING Niv +2.80 .