


ZIE BIJZONDERE
VOORWAARDE(N)

Meergezinswoning "Residentie TENERIFE"
Copure 622-648, 9000 Gent

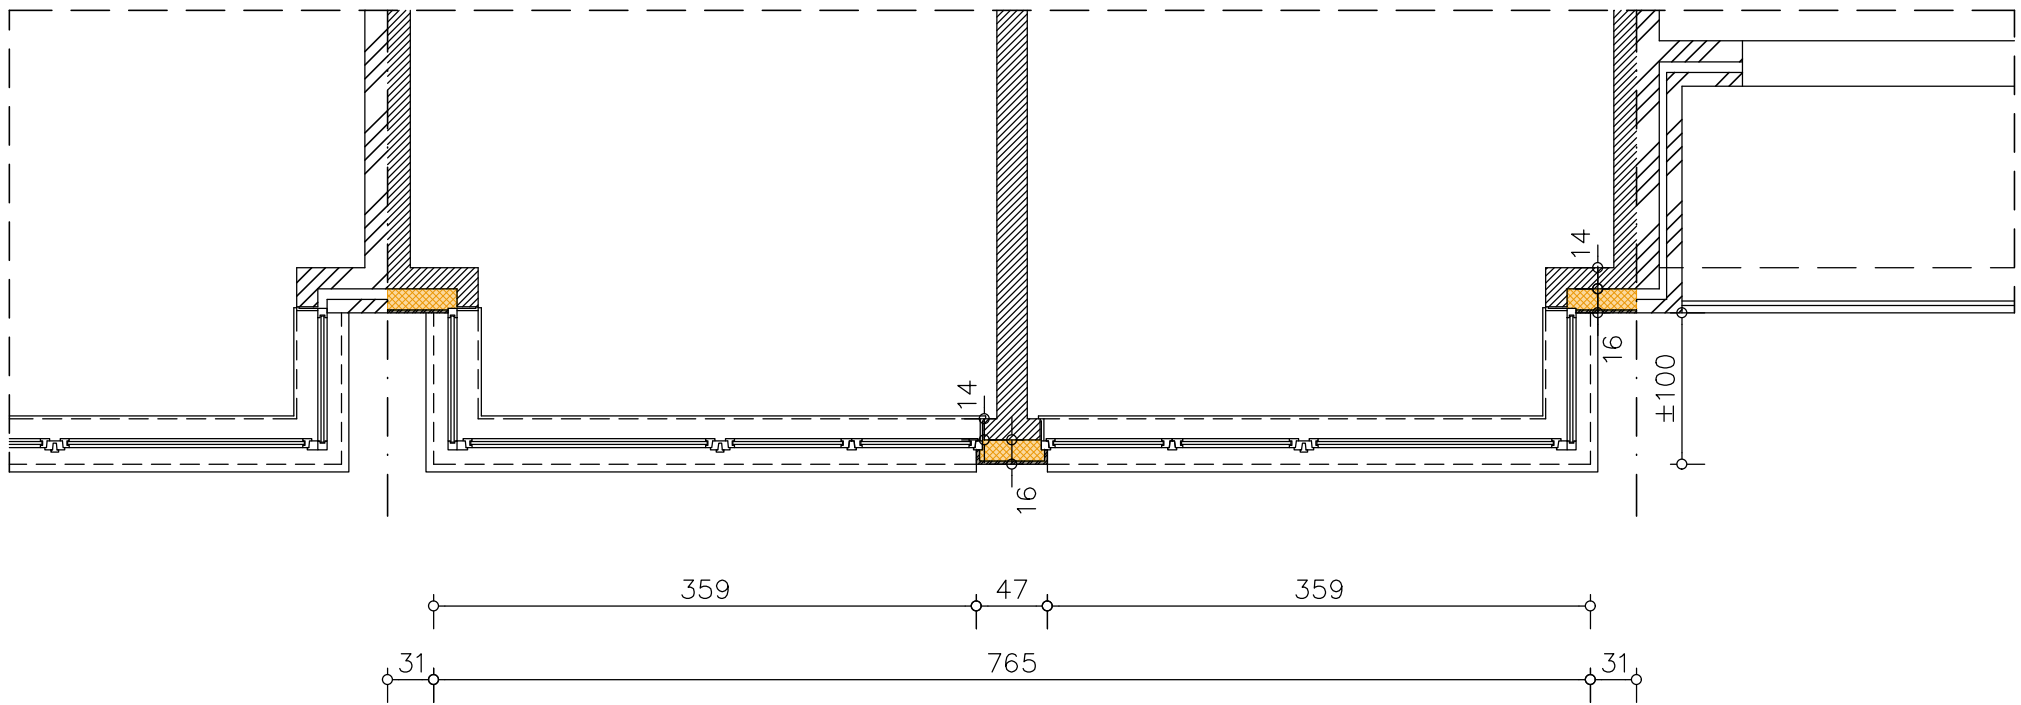

NIEUW PLAN 6de VERDIEPING Niv +16.80 .