

- GEVELMATERIALEN BESTAAND
- ① Voorgevel in geglaazuurde gevelsteen, kleur "wit"
 - ② Voorgevel gedeelte poort-inkomdeur in breuksteen
 - ③ Achtergevel in rode gevelsteen
 - ④ Dorpels in blauwe hardsteen
 - ⑤ Bestaand buitenschrijnwerken: Aluminium, kleur "Wit"
 - ⑥ Bestaande poorten: Rolliiken, kleur "Wit"
 - ⑦ Metalen balustrades, kleur "Zwart"
 - ⑧ Lateien, trapbalkon en dakluifel in zichtbeton

LEGENDE:

BOUWKUNDIGE ELEMENTEN

BESTAANDE MUREN/GEBOUWEN

GEVELSTEEN:


GEVELSTEEN:

BREUKSTEEN:


TE SLOPEN GEVELSTEEN:

BETONELEMENTEN:

RAMEN MET DUBBEL GLAS vlg studie EPB

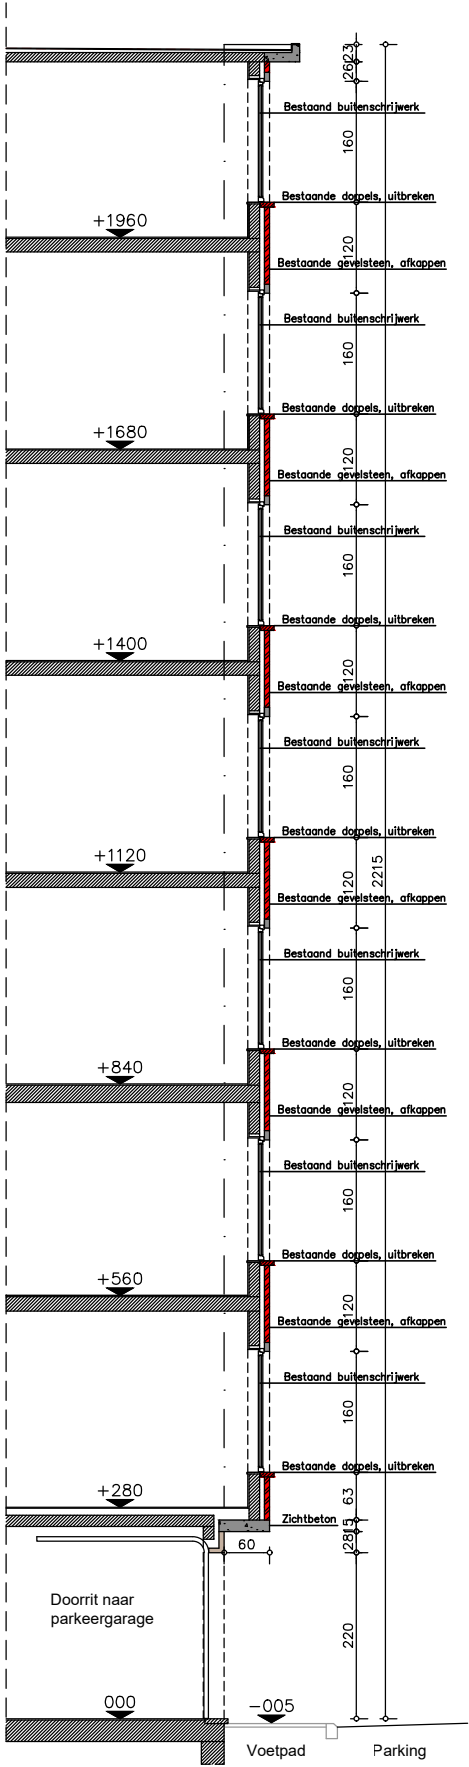

BESTAANDE DOORSNEDE AA .

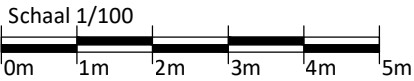

ARCHITECT
PHILIPPE MINSART bvba
KL. DIERICKXSTRAAT 35
9000 GENT
E-MAIL: philippe.minsart@telenet.be
Tel: 09/ 234.19.74
GSM: 0475/ 24.56.66.

GEVELWIJZIGING Res "TENERIFE"
9000 GENT, COPURE RECHTS 622-648

maandag 20 oktober 2025