

- ① Voorgevel in geglazuurde gevelsteen, kleur "wit"
- ② Voorgevel gedeelte poort-inkomdeur in breuksteen
- ③ Achtergevel in rode gevelsteen
- ④ Dorpels in blauwe hardsteen
- ⑤ Bestaand buitenschrijnwerken: Aluminium, kleur "Wit"
- ⑥ Bestaande poorten: Rolluiken, kleur "Wit"
- ⑦ Metalen balustrades, kleur "Zwart"
- ⑧ Lateien, trapbalkon en dakluifel in zichtbeton

BOUWKUNDIGE ELEMENTEN

GEVELSTEEN:


GEVELSTEEN:

BREUKSTEEN:

TE SLOPEN GEVELSTEEN:

BETONELEMENTEN:

RAMEN MET DUBBEL GLAS vlg studie EPB

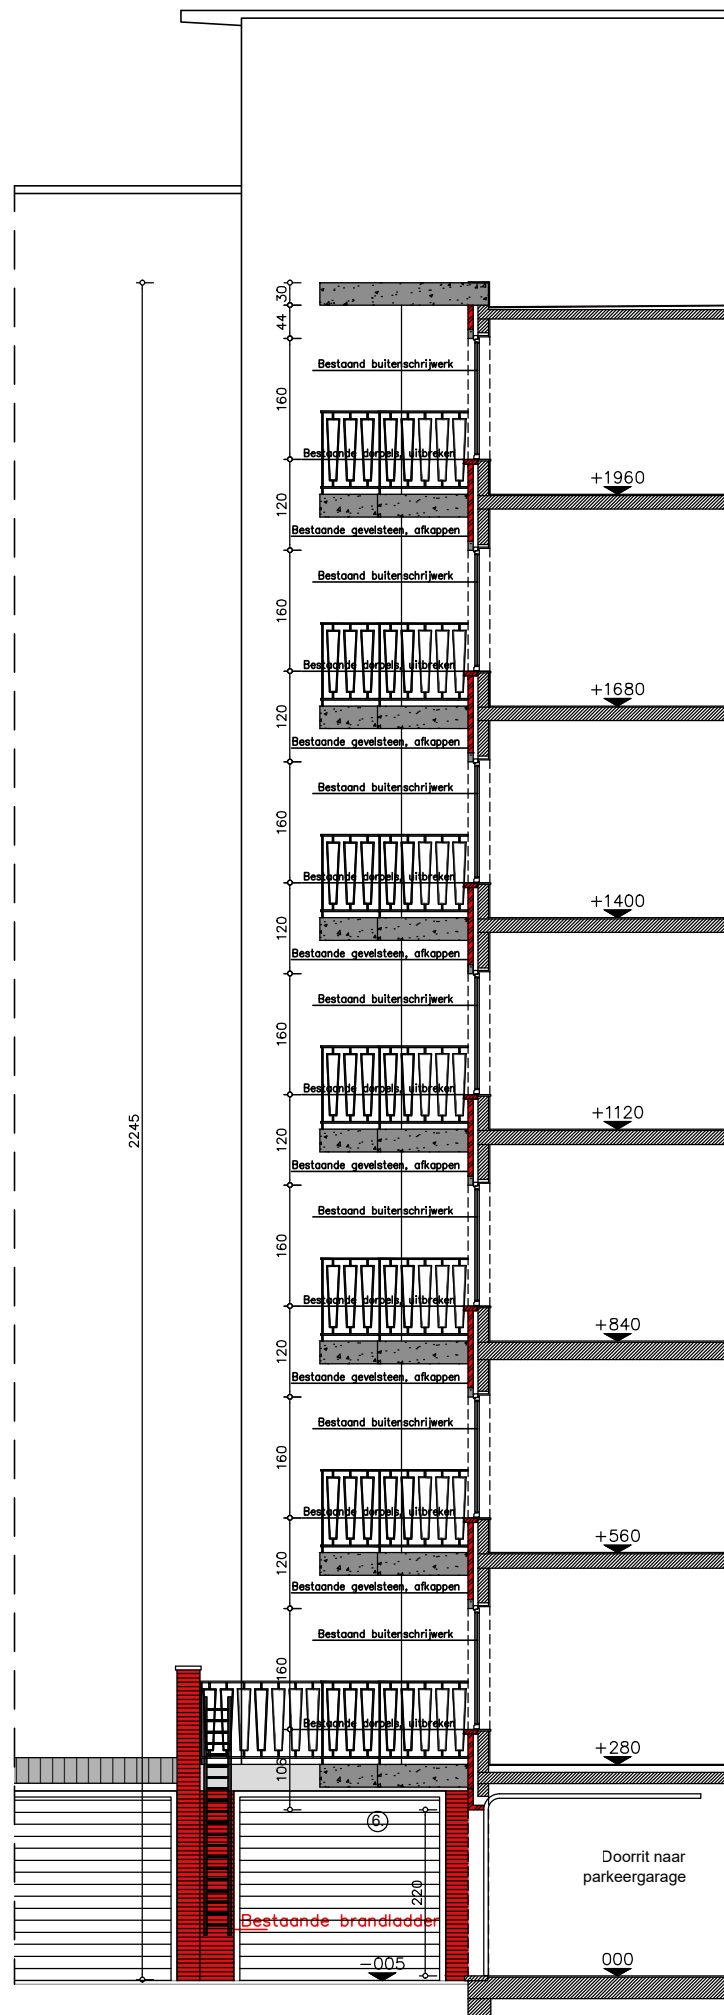

BESTAAND DOORSNEDE BB .

Schaal 1/100



0m 1m 2m 3m 4m 5m

GSM: 0475/ 24.56.66.

9000 GENT, COPURE RECHTS 622-648

maandag 20 oktober 2025