


ZIE BIJZONDERE
VOORWAARDE(N)

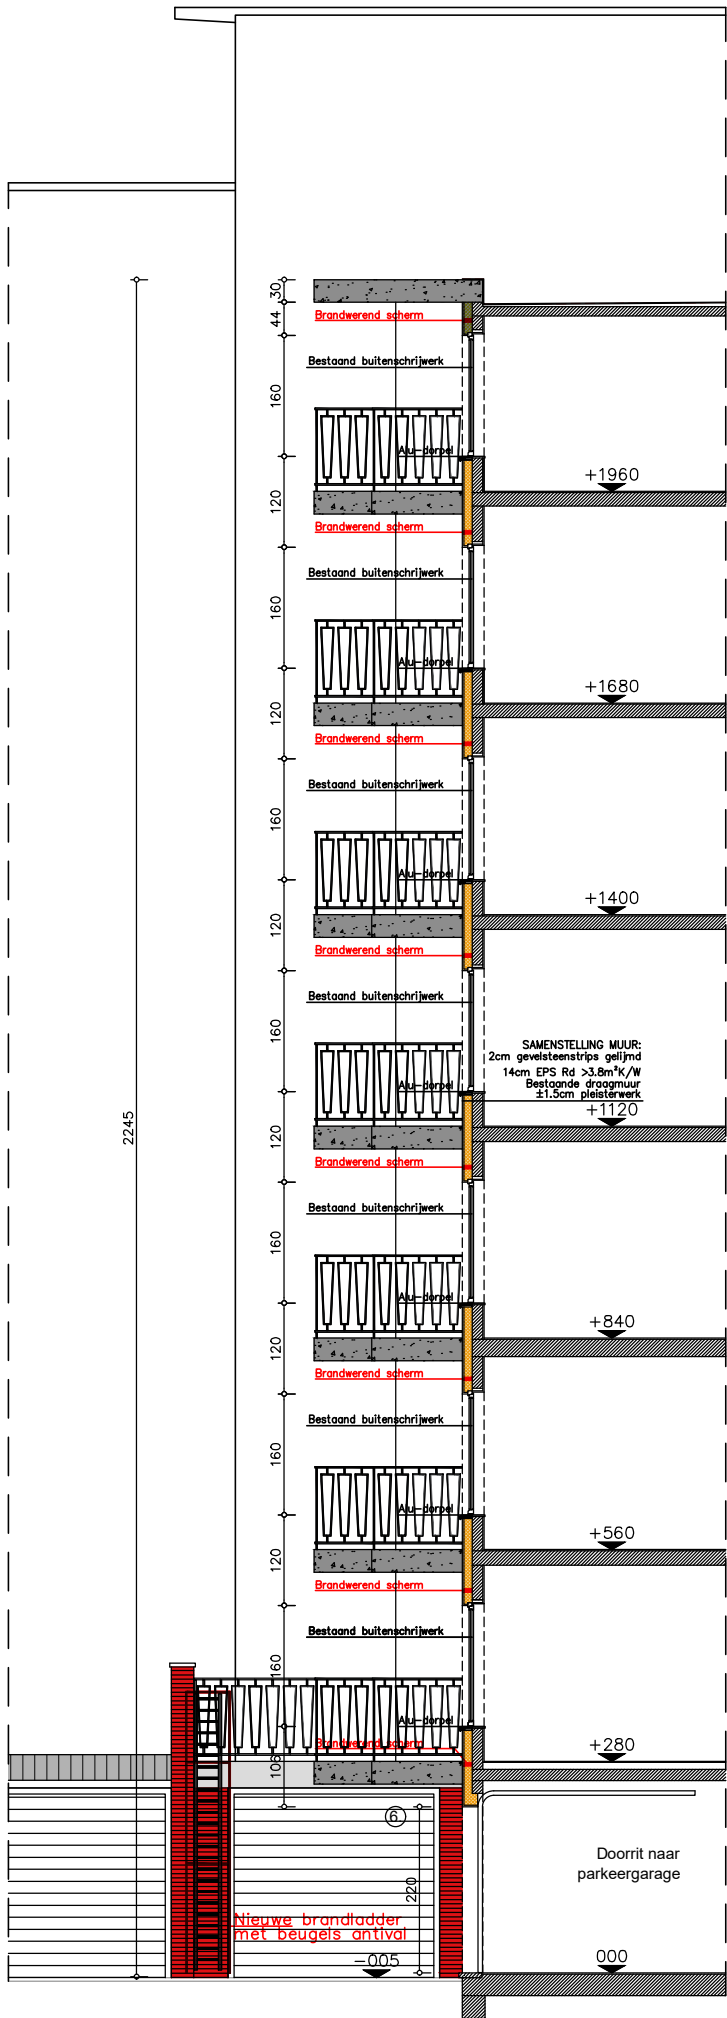

NIEUWE DOORSNEDE BB .

- GEVELMATERIALEN NIEUW
- ① Gevels met steenstrips gelijmd op EPS Rd >3.80 m²K/W, kleur "Beige genuanceerd"
 - ② Gevelafwerking gelijkvloers in natuursteen/breuksteen look, licht grijs/roos
 - ③ Gevels met steenstrips gelijmd op EPS Rd >3.80 m²K/W, kleur "Beige genuanceerd"
 - ④ Alu-dorpels
 - ⑤ Bestaand buitenschrijnwerken: Aluminium, kleur "Wit"
 - ⑥ Bestaande poorten: Rolliiken, kleur "Wit"
 - ⑦ Metalen balustrades, kleur "Zwart"
 - ⑧ Trapbalkon en dakluifel in zichtbeton

LEGENDE:

BOUWKUNDIGE ELEMENTEN

BESTAANDE MUREN/GEBOUWEN

GEVELSTEENSTRIPS:

THERMISCHE ISOLATIE

PREFAB BETON BALKON

RAMEN MET DUBBEL GLAS vlg studie EPB

THERMISCHE MUURISOLATIE PIR, Type en Dikte vlg studie EPB



ARCHITECT

PHILIPPE MINSART bvba
KL. DIERICKXSTRAAT 35
9000 GENT

E-MAIL: philippe.minsart@telenet.be

Tel: 09/ 234.19.74

GSM: 0475/ 24.56.66.

GEVELWIJZIGING Res "TENERIFE"

9000 GENT, COPURE RECHTS 622-648

maandag 20 oktober 2025