


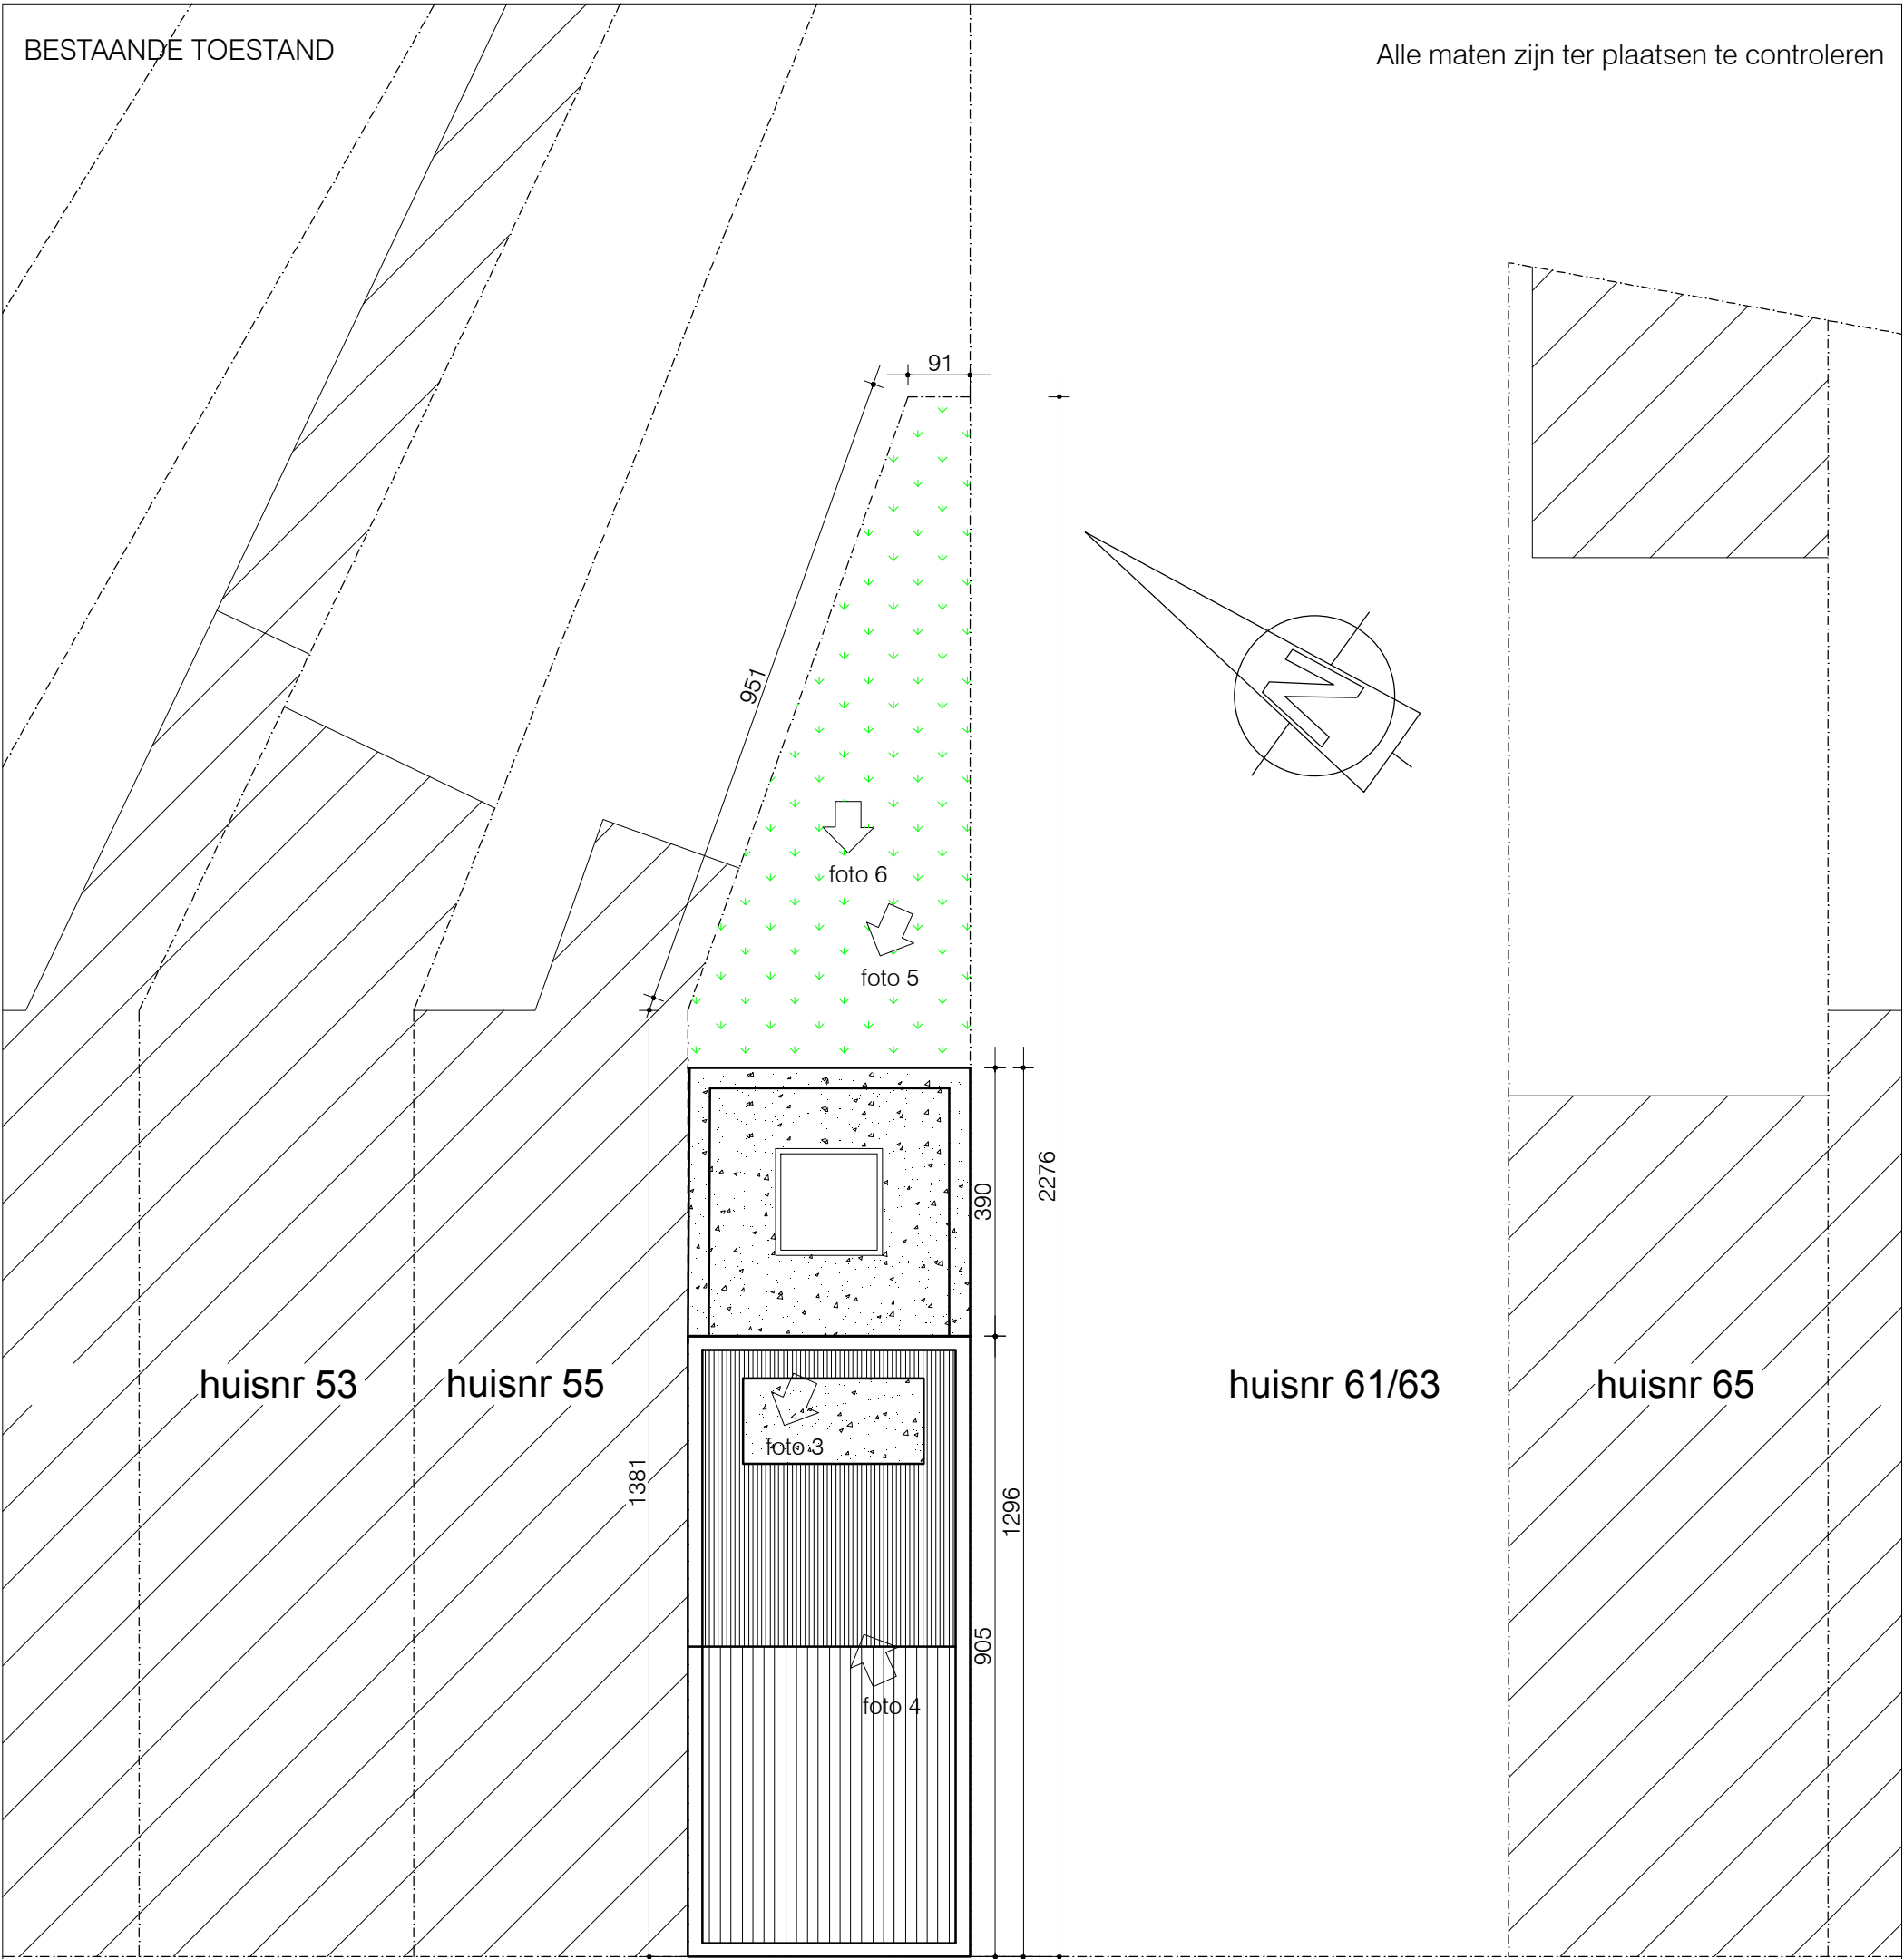

voetpad in betondallen

boordsteen in beton

parkeerstrook in kasseien


goot in beton

Galglaan


as van de weg

weg in asfalt

tramporen

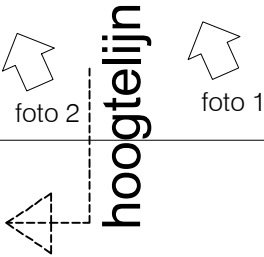

SCHAAL 1/100

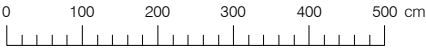

INPLANTINGSPLAN
bestaande toestand
alle afmetingen zijn in cm