


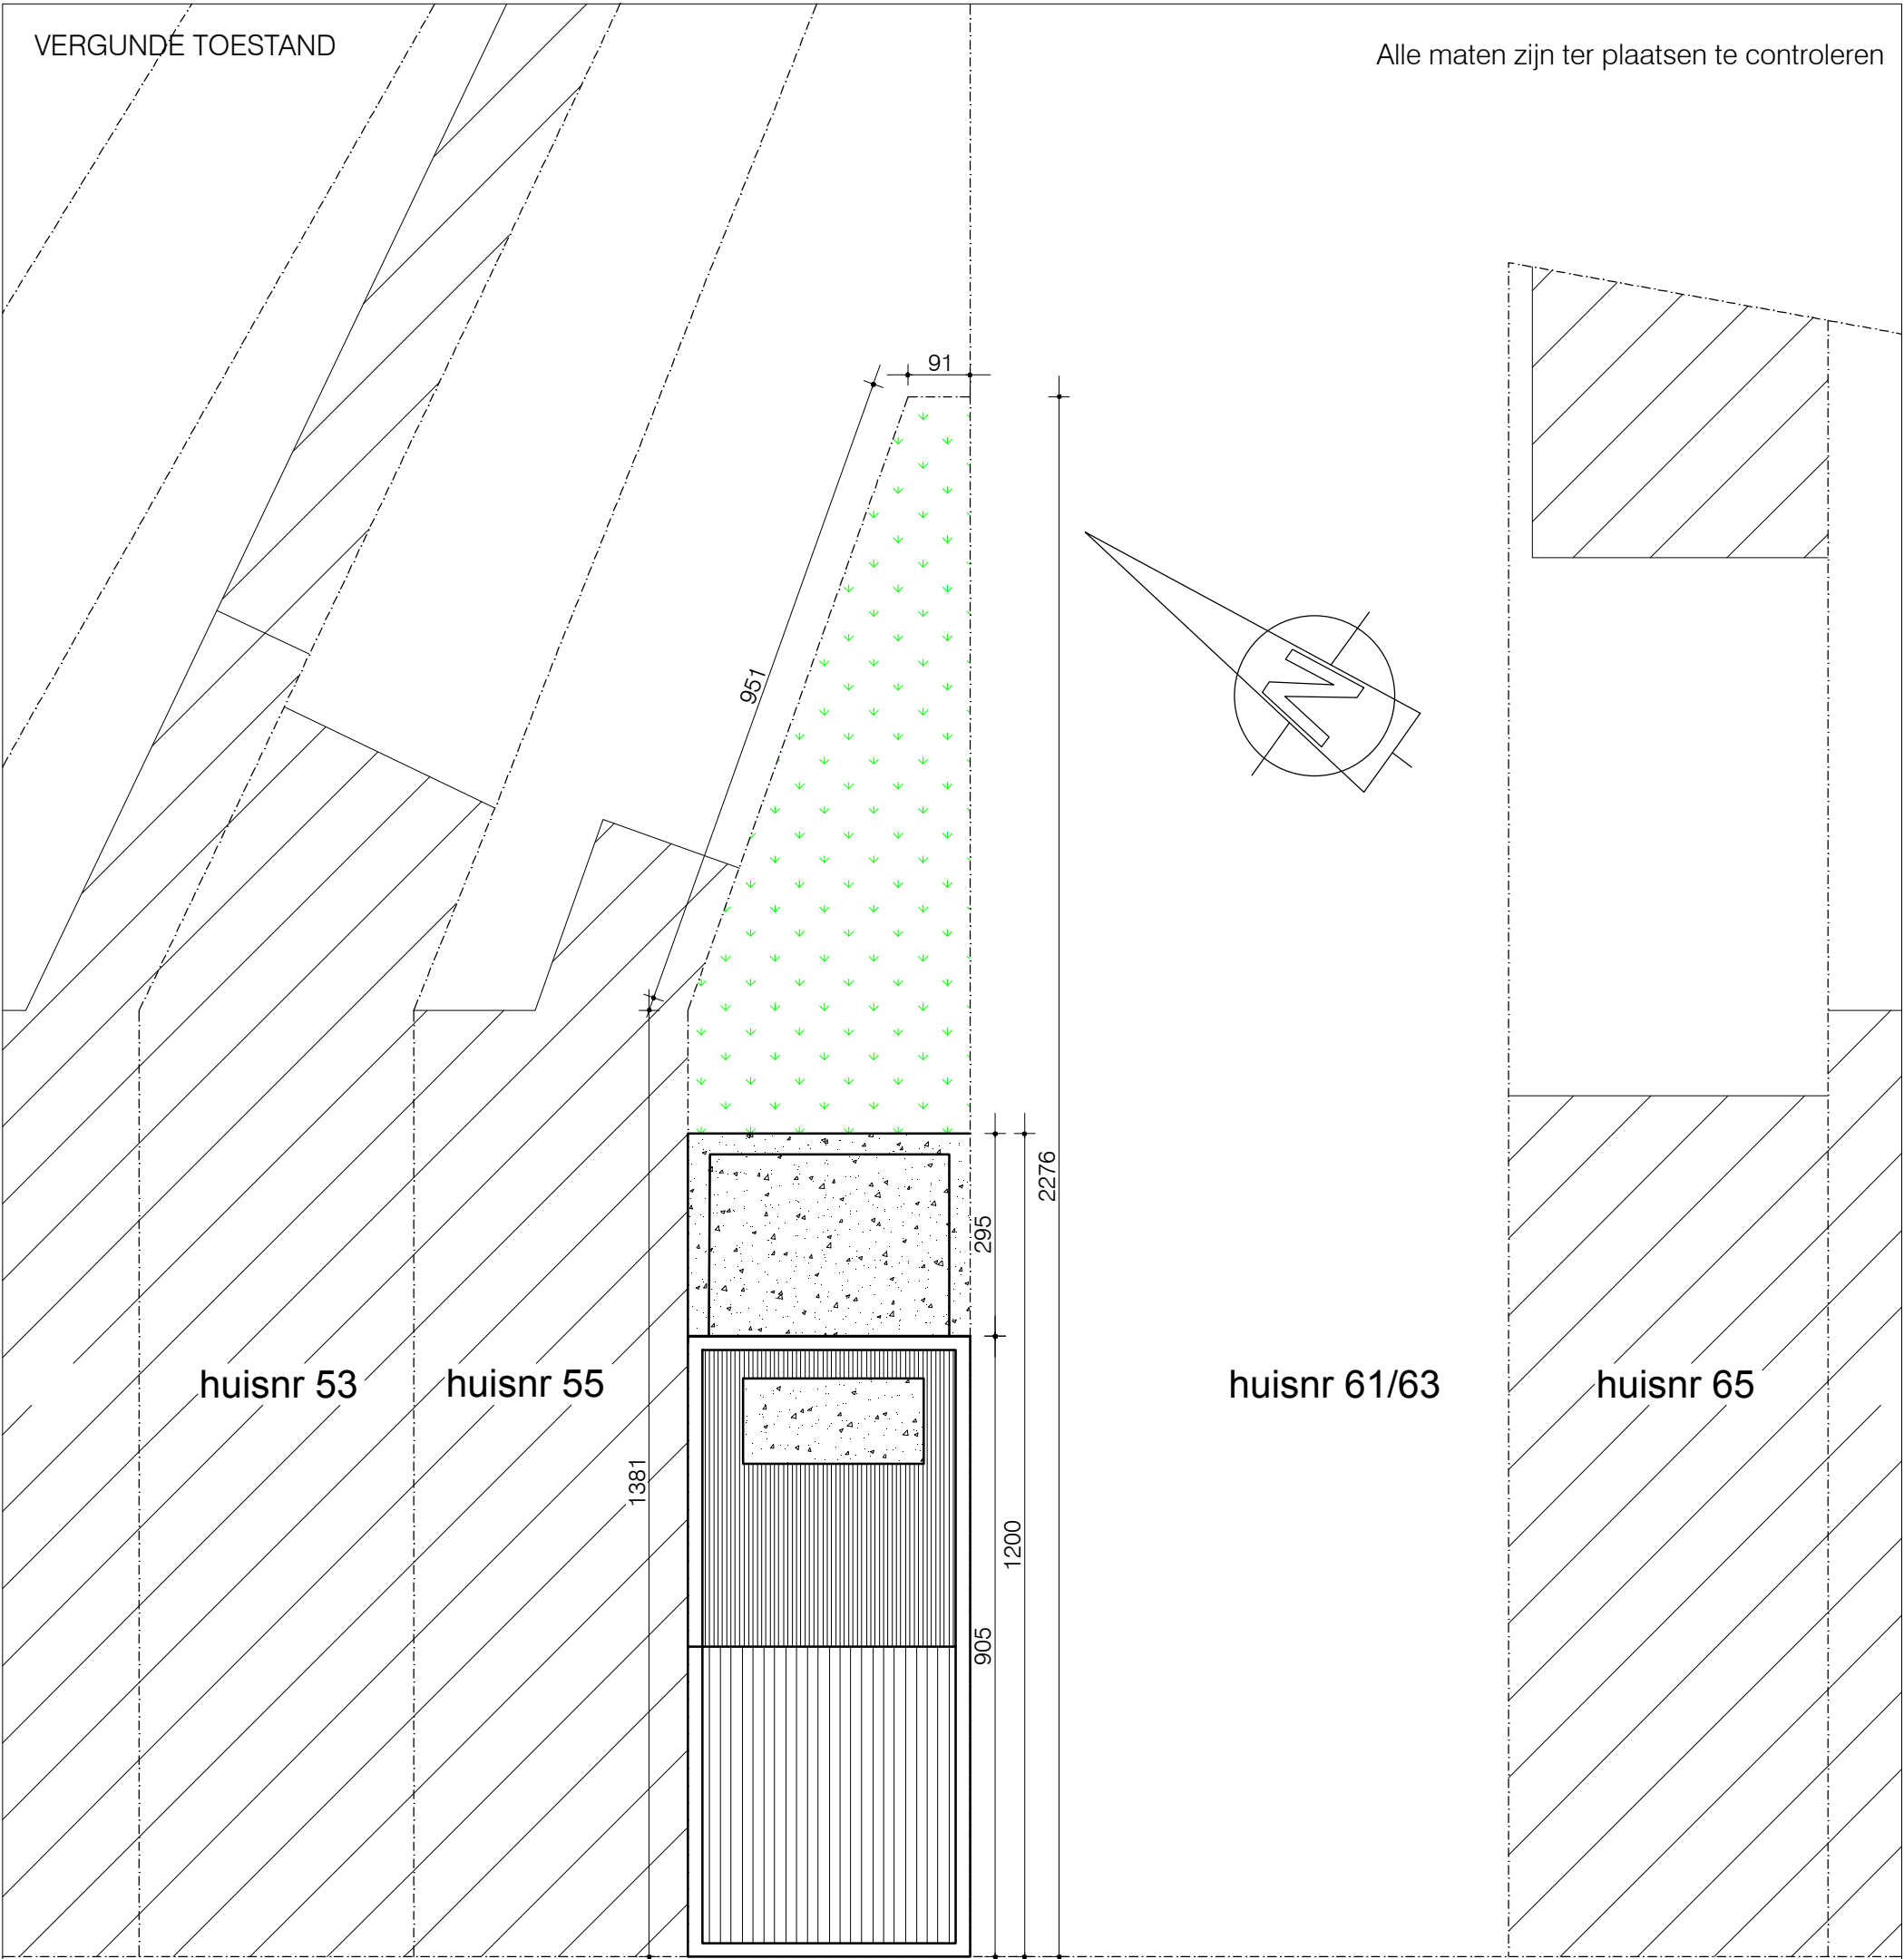

voetpad in betondallen

boordsteen in beton

parkeerstrook in kasseien

goot in beton

Galglaan


as van de weg

weg in asfalt

hoogtelijn

tramporen

SCHAAL 1/100

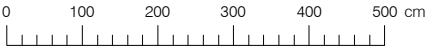

INPLANTINGSPLAN
vergunde toestand
alle afmetingen zijn in cm