


ZIE BIJZONDERE
VOORWAARDE(N)

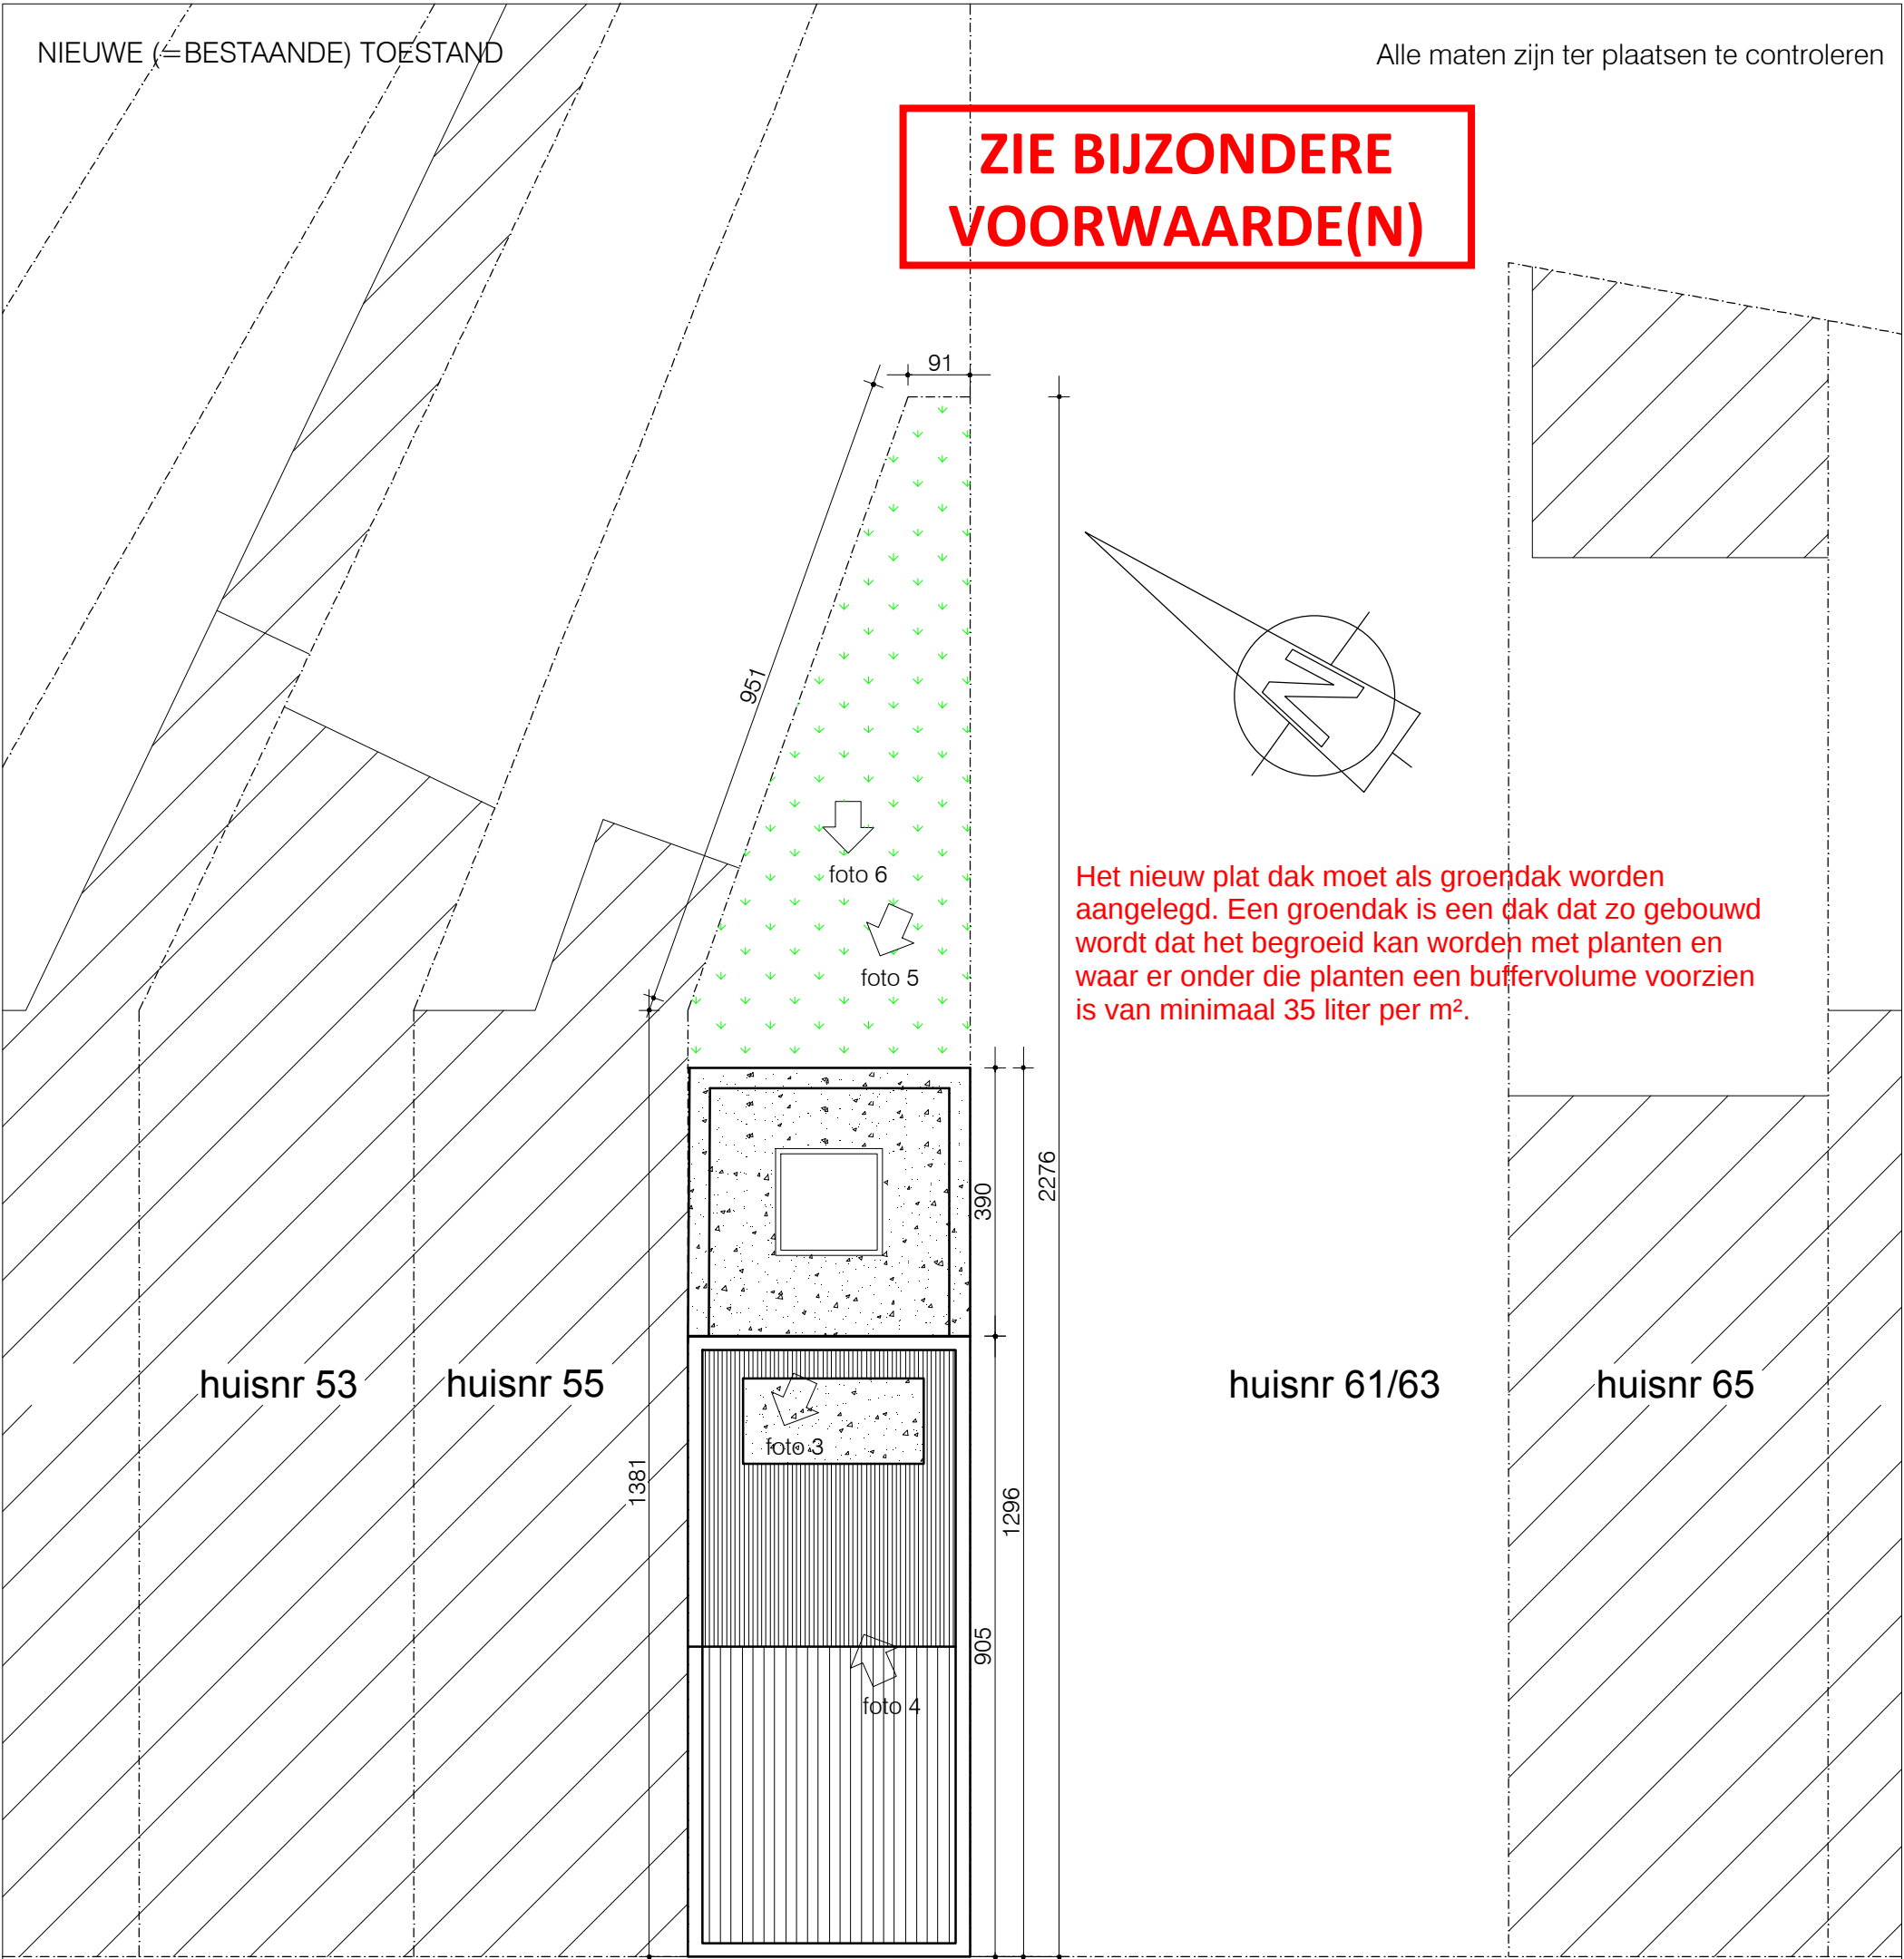

voetpad in betondallen


boordsteen in beton

parkeerstrook in kasseien

goot in beton


Galglaan

as van de weg
weg in asfalt

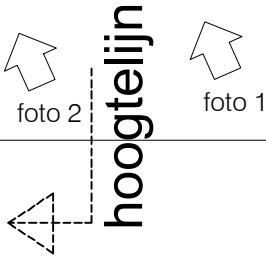

tramporen

SCHAAL 1/100

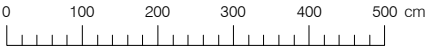

INPLANTINGSPLAN
nieuwe (=bestaande) toestand
alle afmetingen zijn in cm