


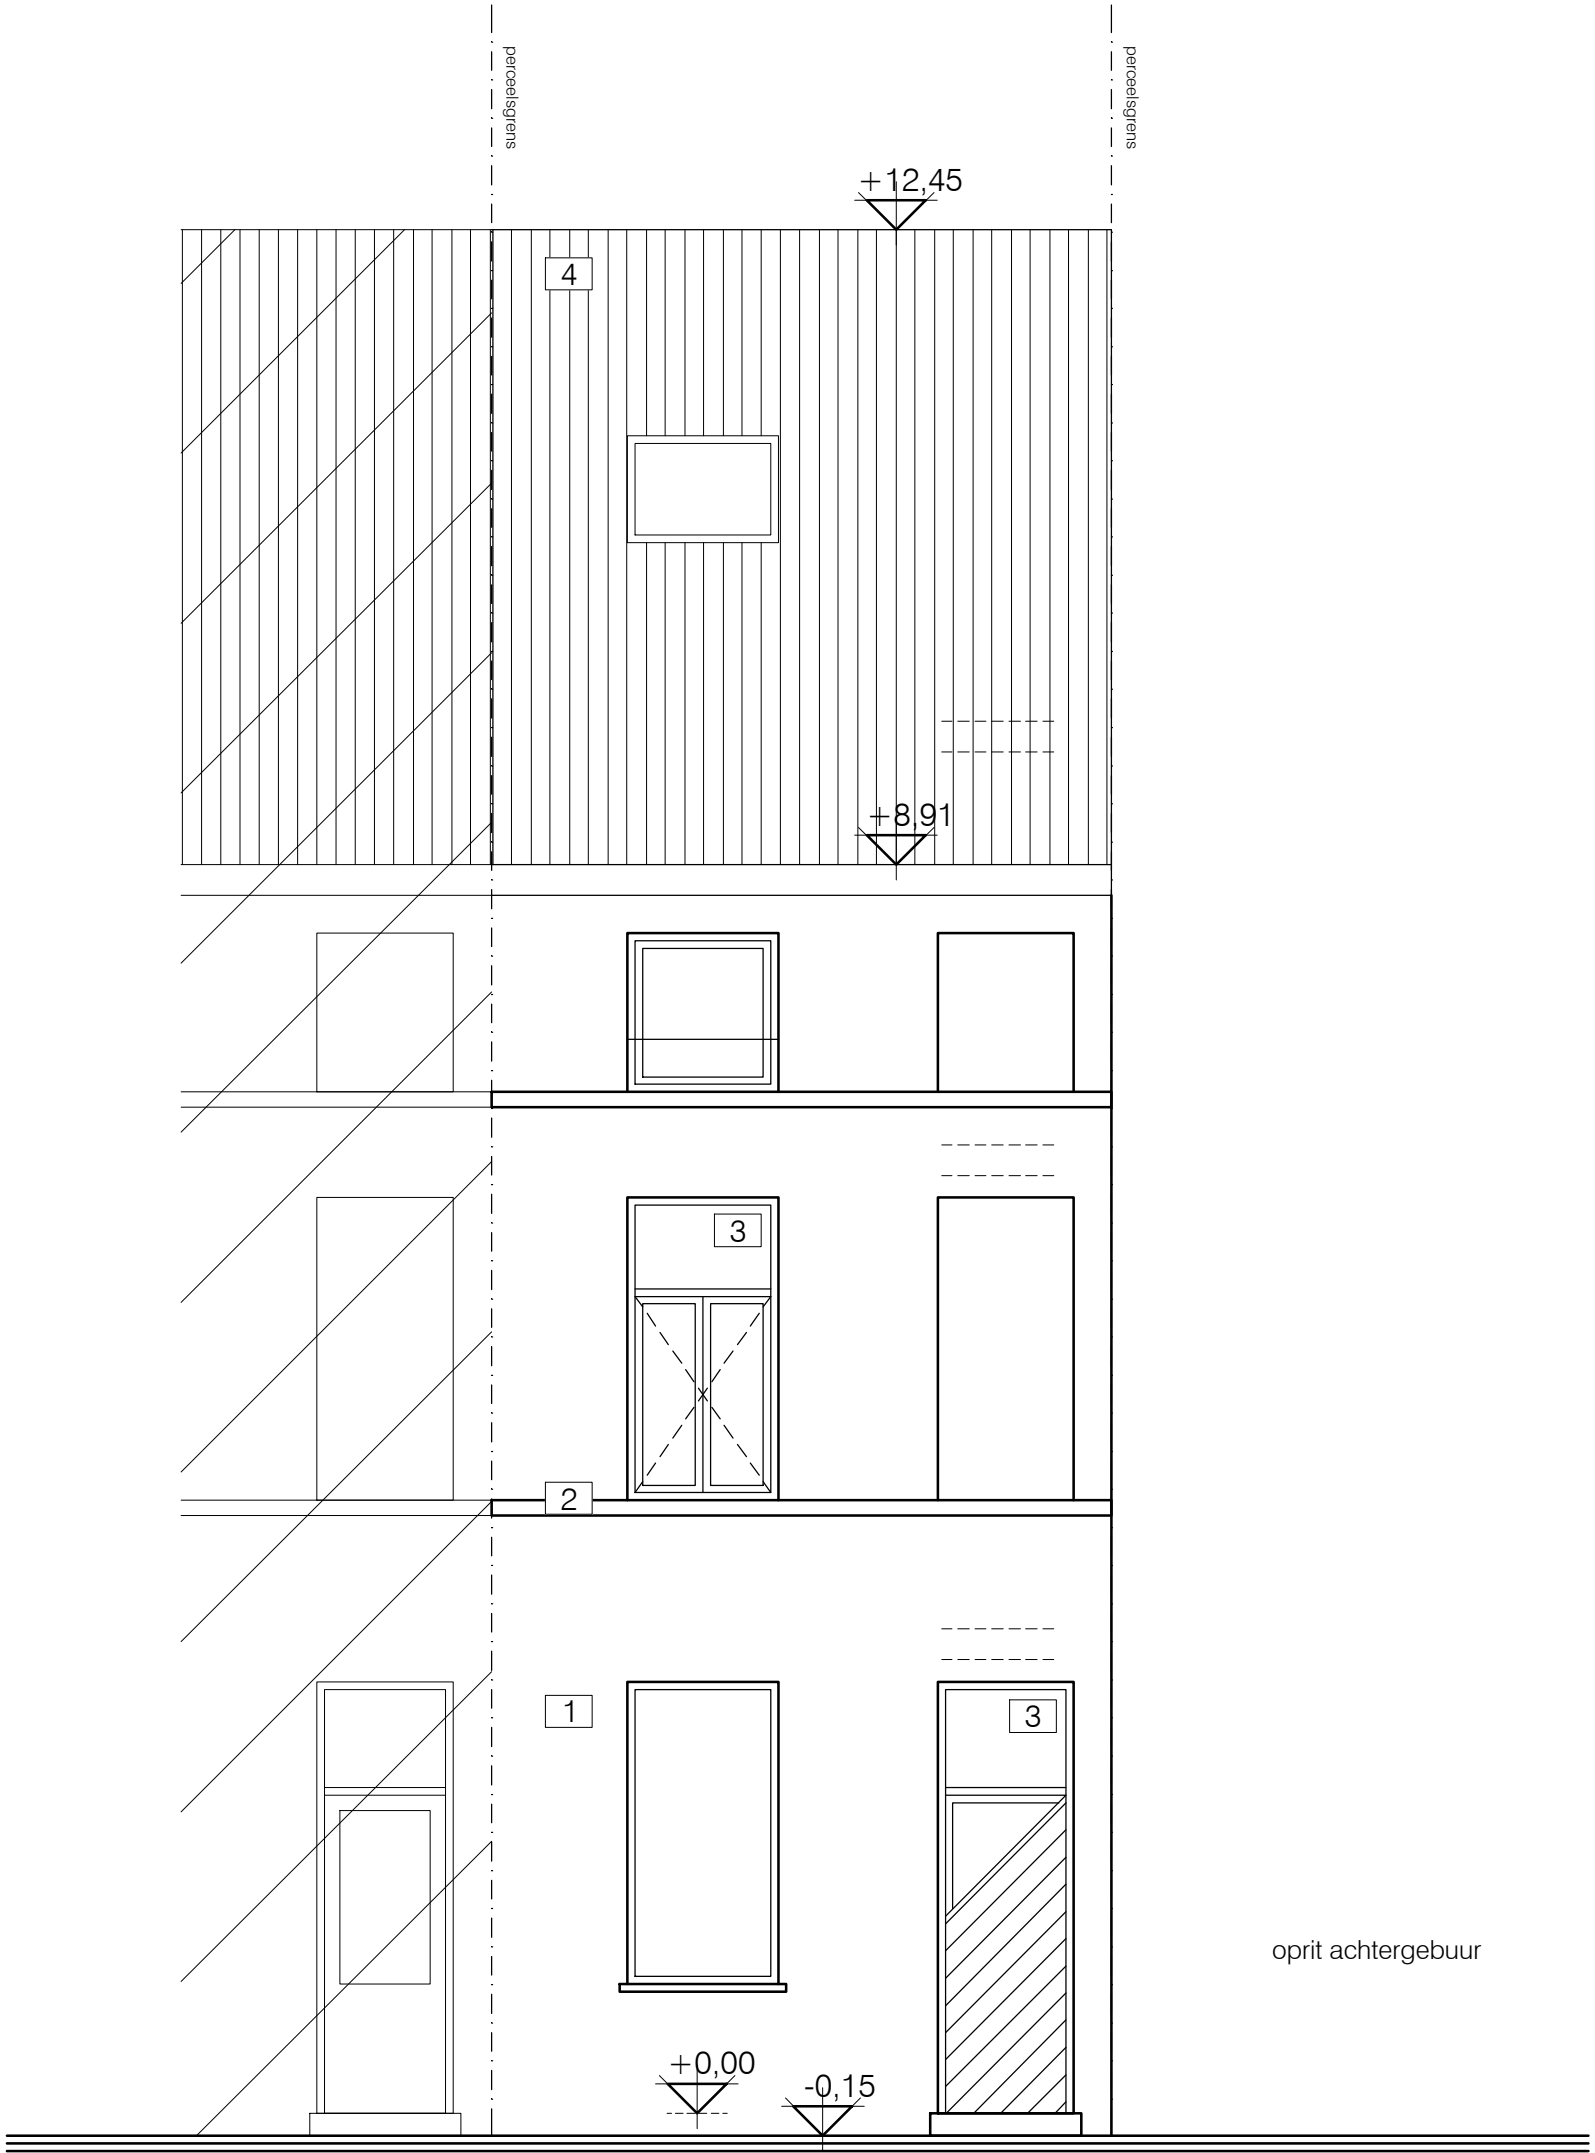

oprit achtergebuur