


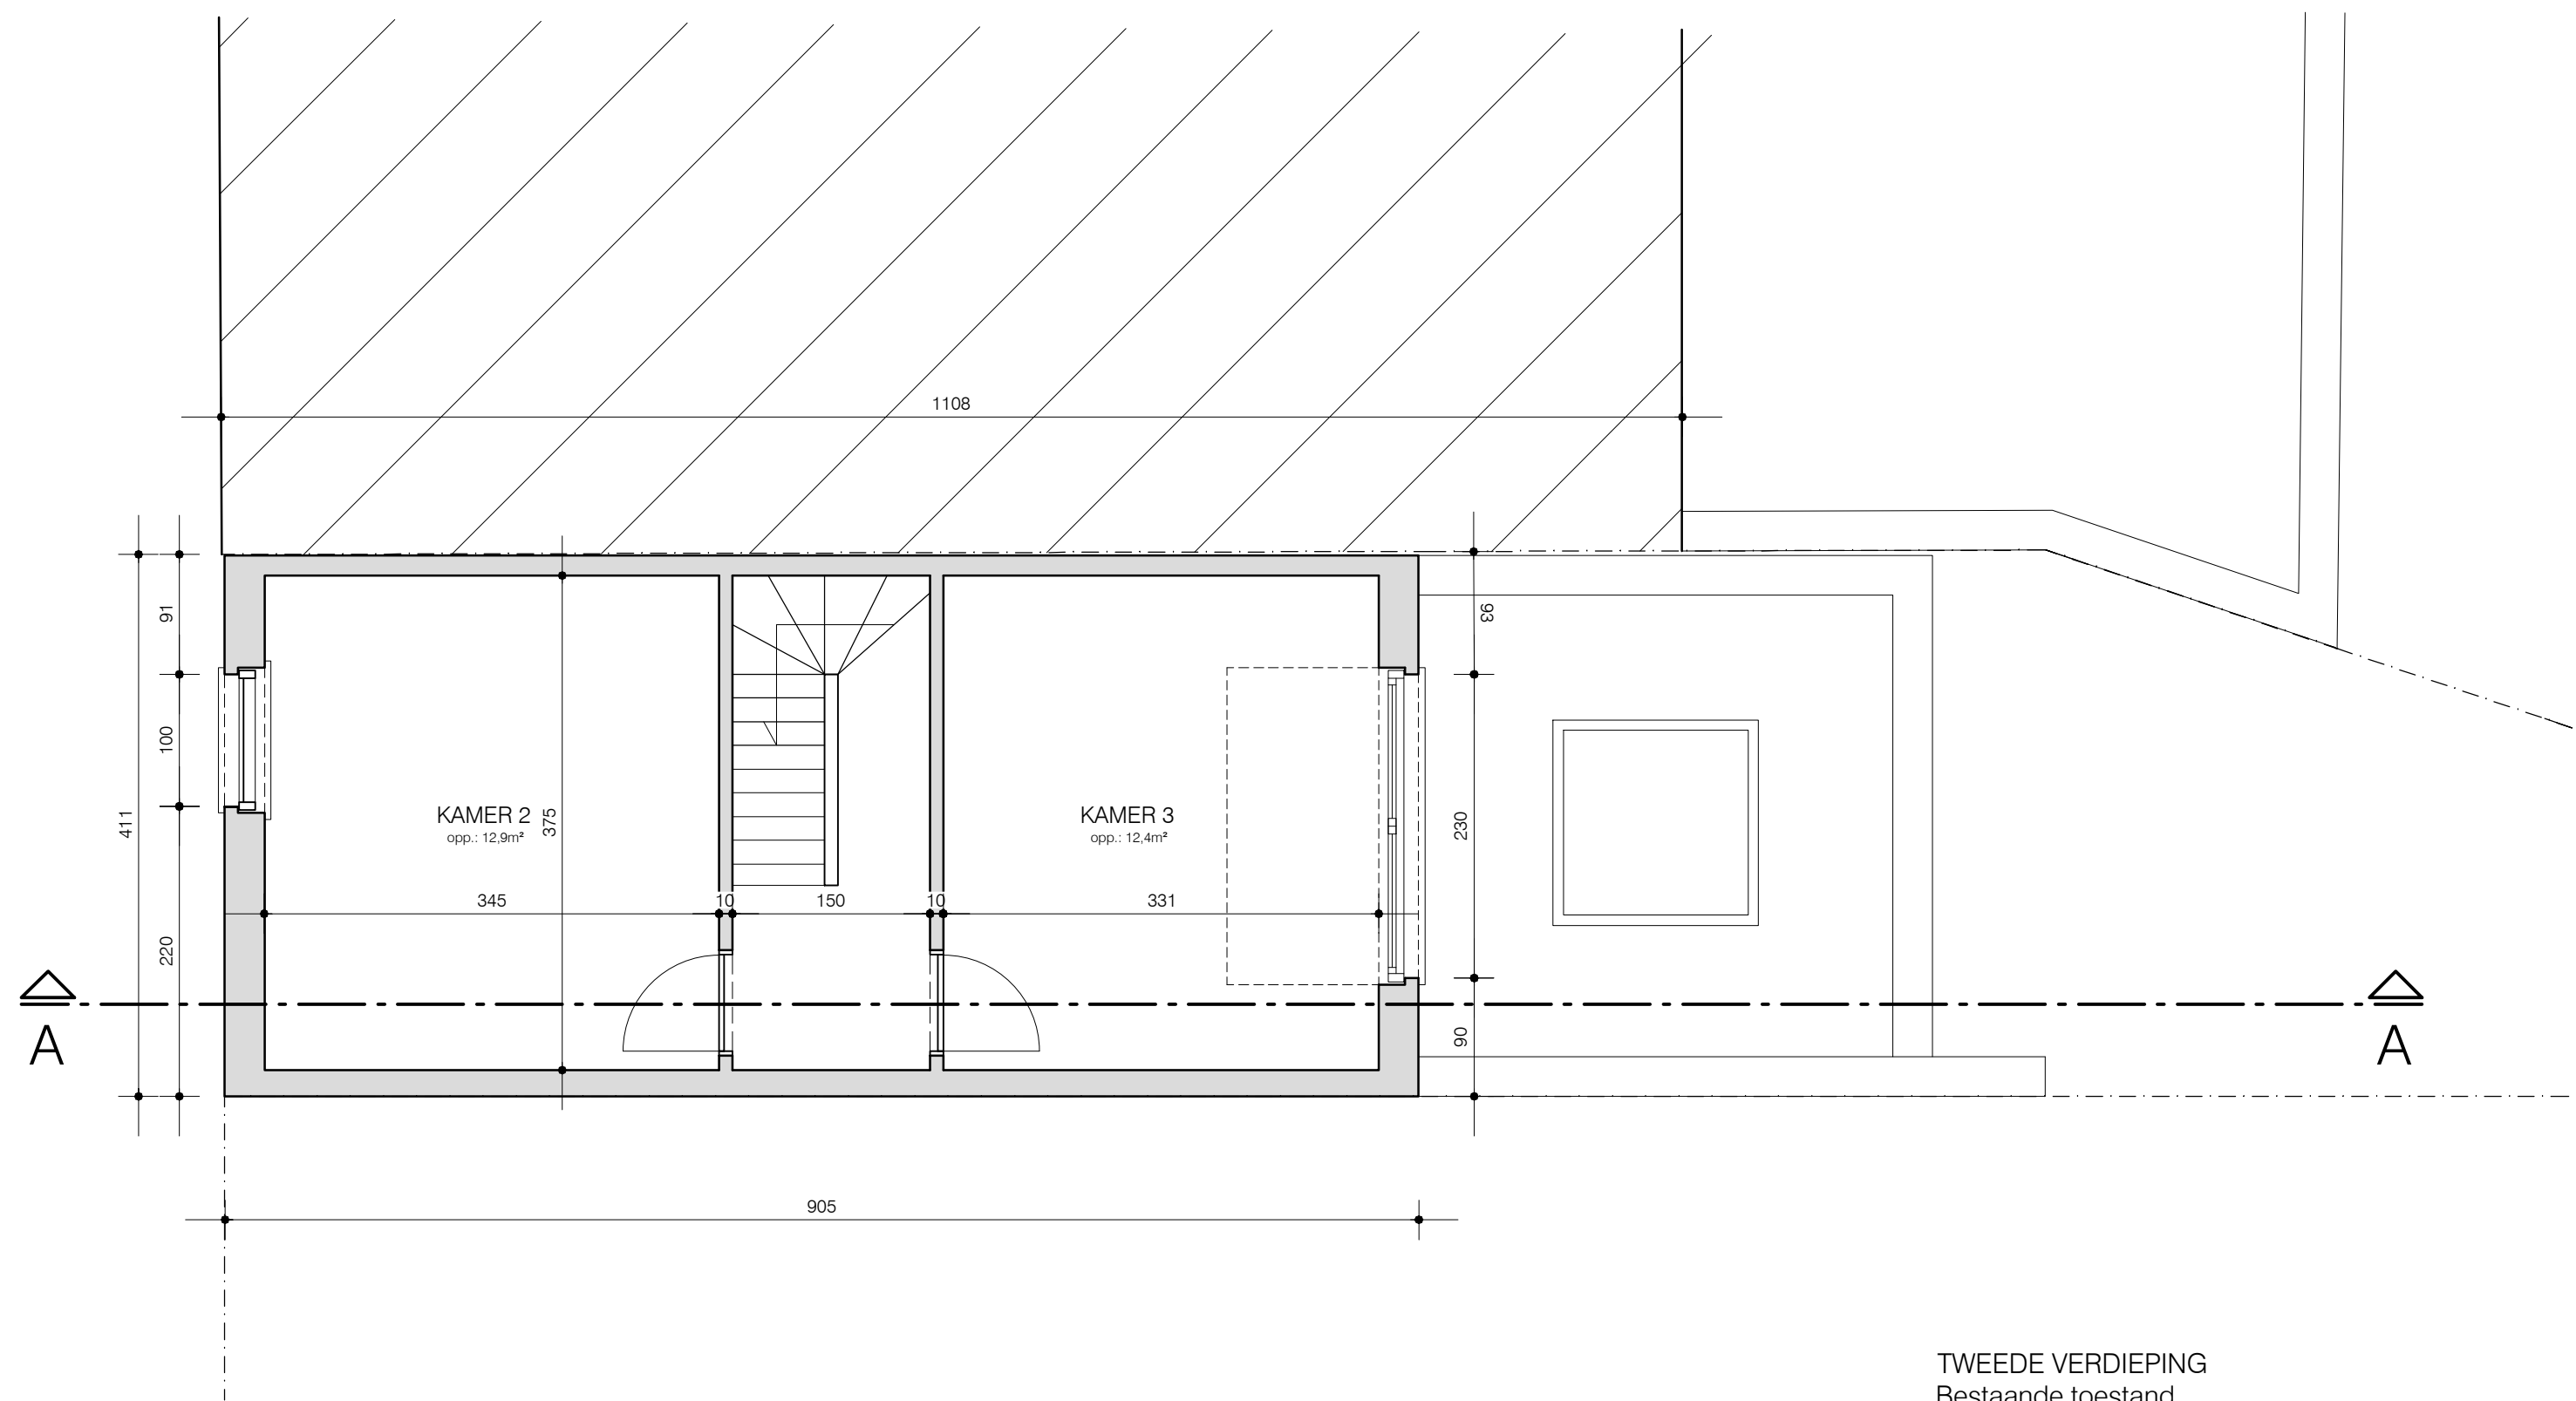

TWEEDE VERDIEPING
Bestaande toestand
alle afmetingen zijn in cm
schaal 1/50