


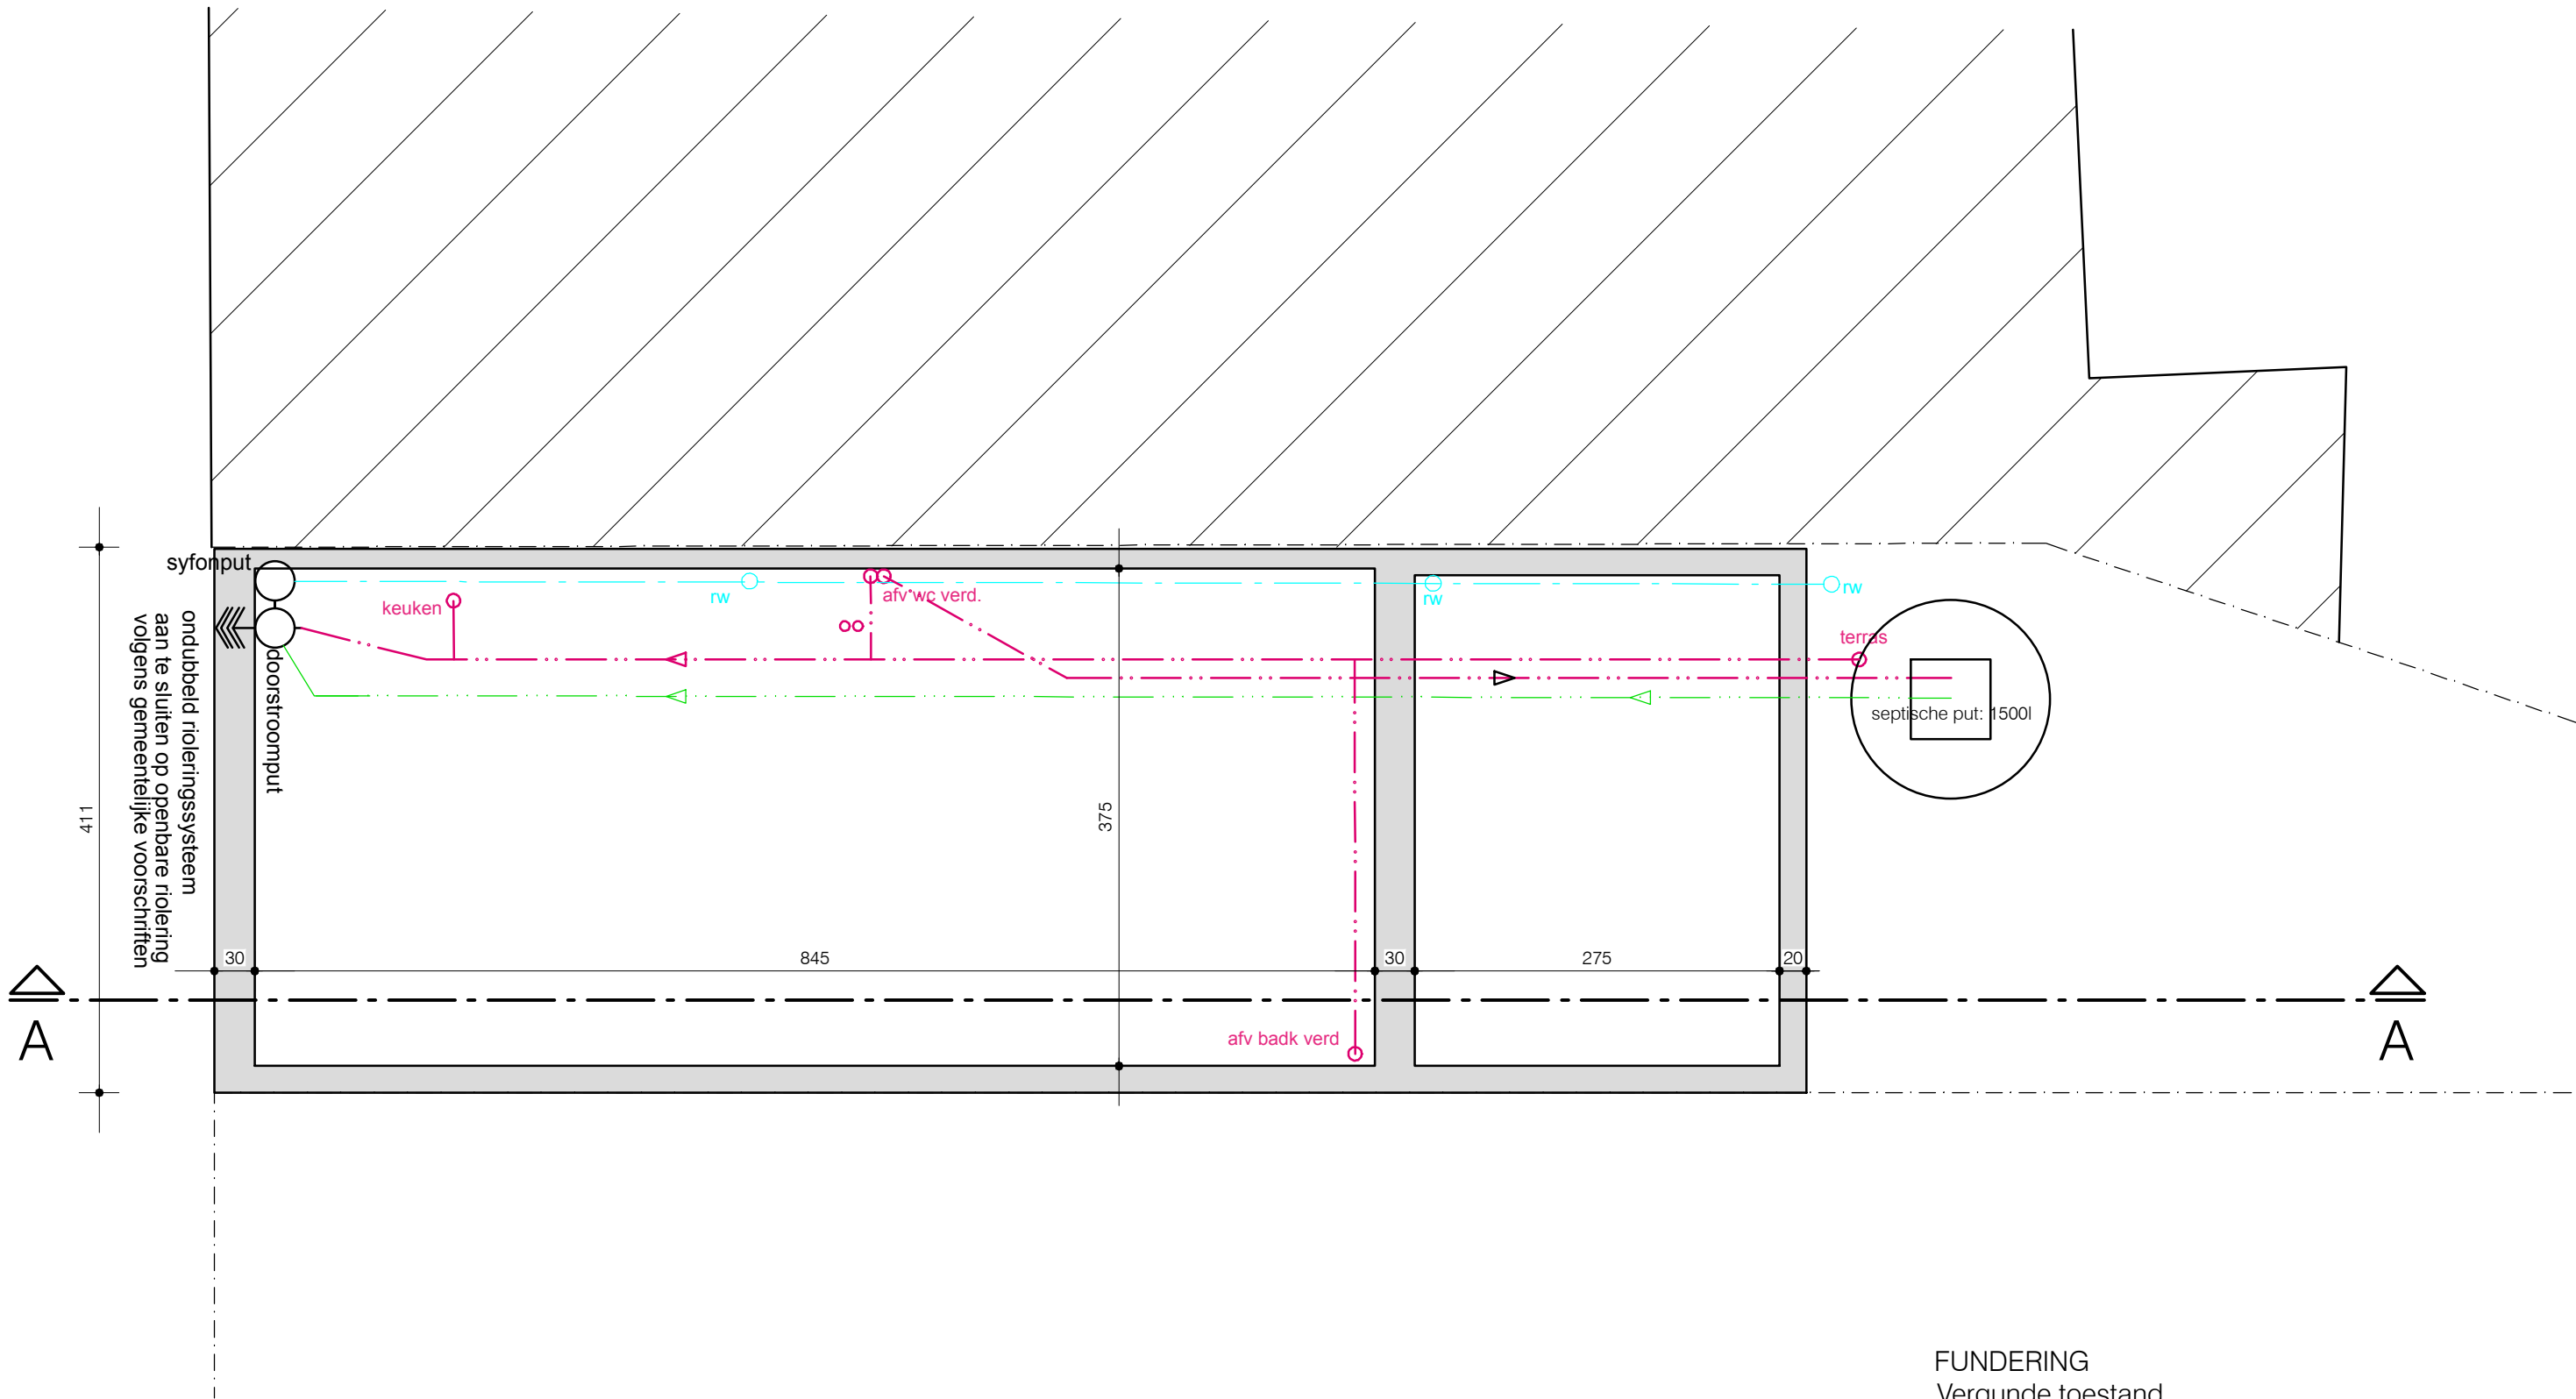

FUNDERING
Vergunde toestand
alle afmetingen zijn in cm
schaal 1/50