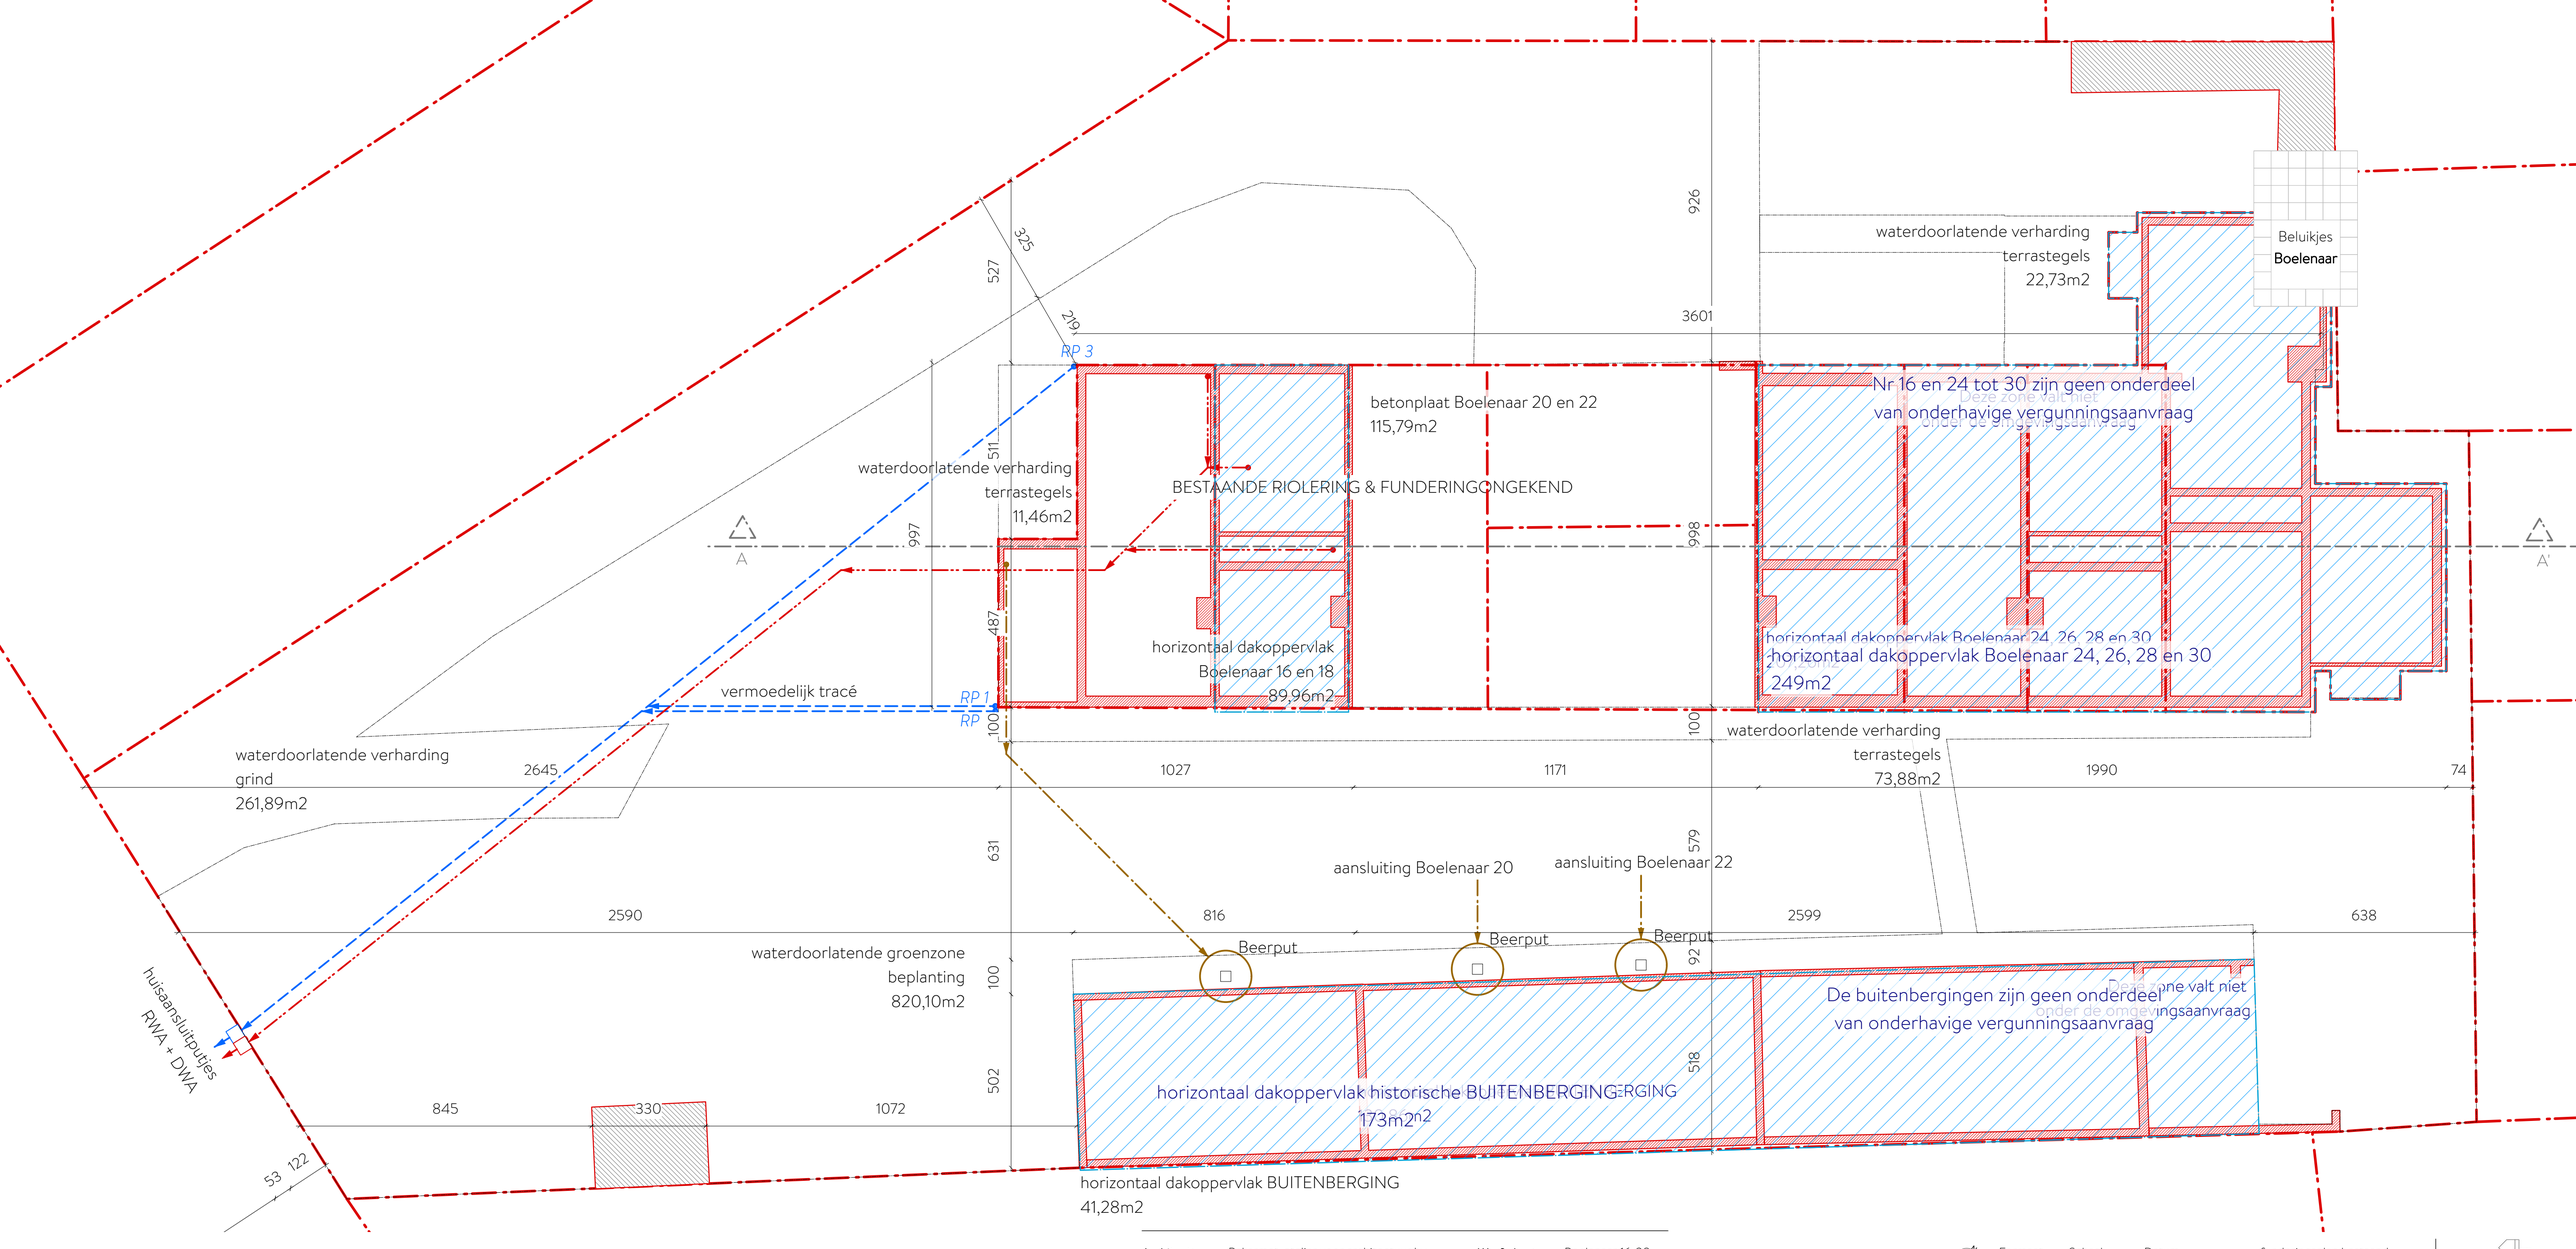

Architect: Bakermat, atelier voor architectuur bv
Onderbergen 4B, 9000 Gent

Werfadres: Boelenaar 16-30
9031 Drongen

0 100 500

Formaat	Schaal	Datum	
A3*1,8*1,3	1/100	07/10/25	funderingsplan bestaand OMGEVINGSAANVRAAG

BAKERMAT