


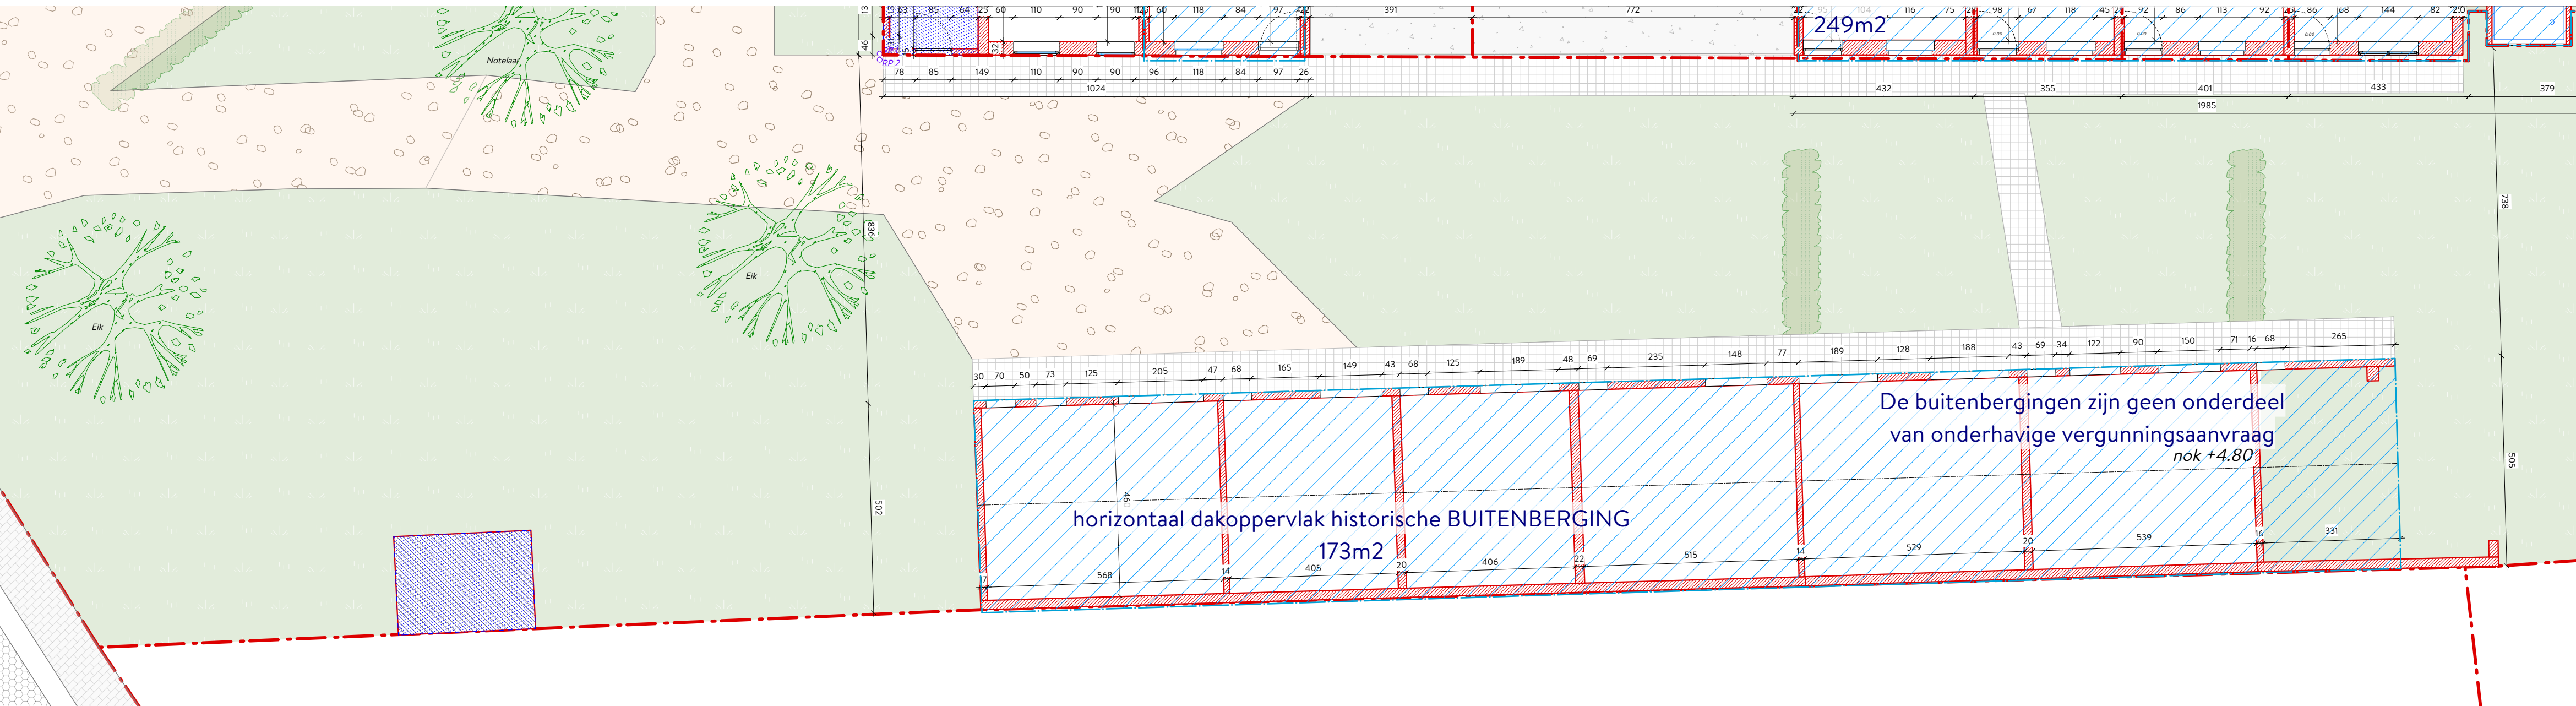

Architect: Bakermat, atelier voor architectuur bv
Onderbergen 4B, 9000 Gent

Werkadres: Boelenaar 16-30
9031 Drongen

0 100 500



Formaat
A3*1,5

Schaal
1/100

Datum
29/10/25

plan BESTAAND
onbestaande inrichting
parkeergelegenheden
OMGEVINGSAAVRAAG



BAKERMAT