



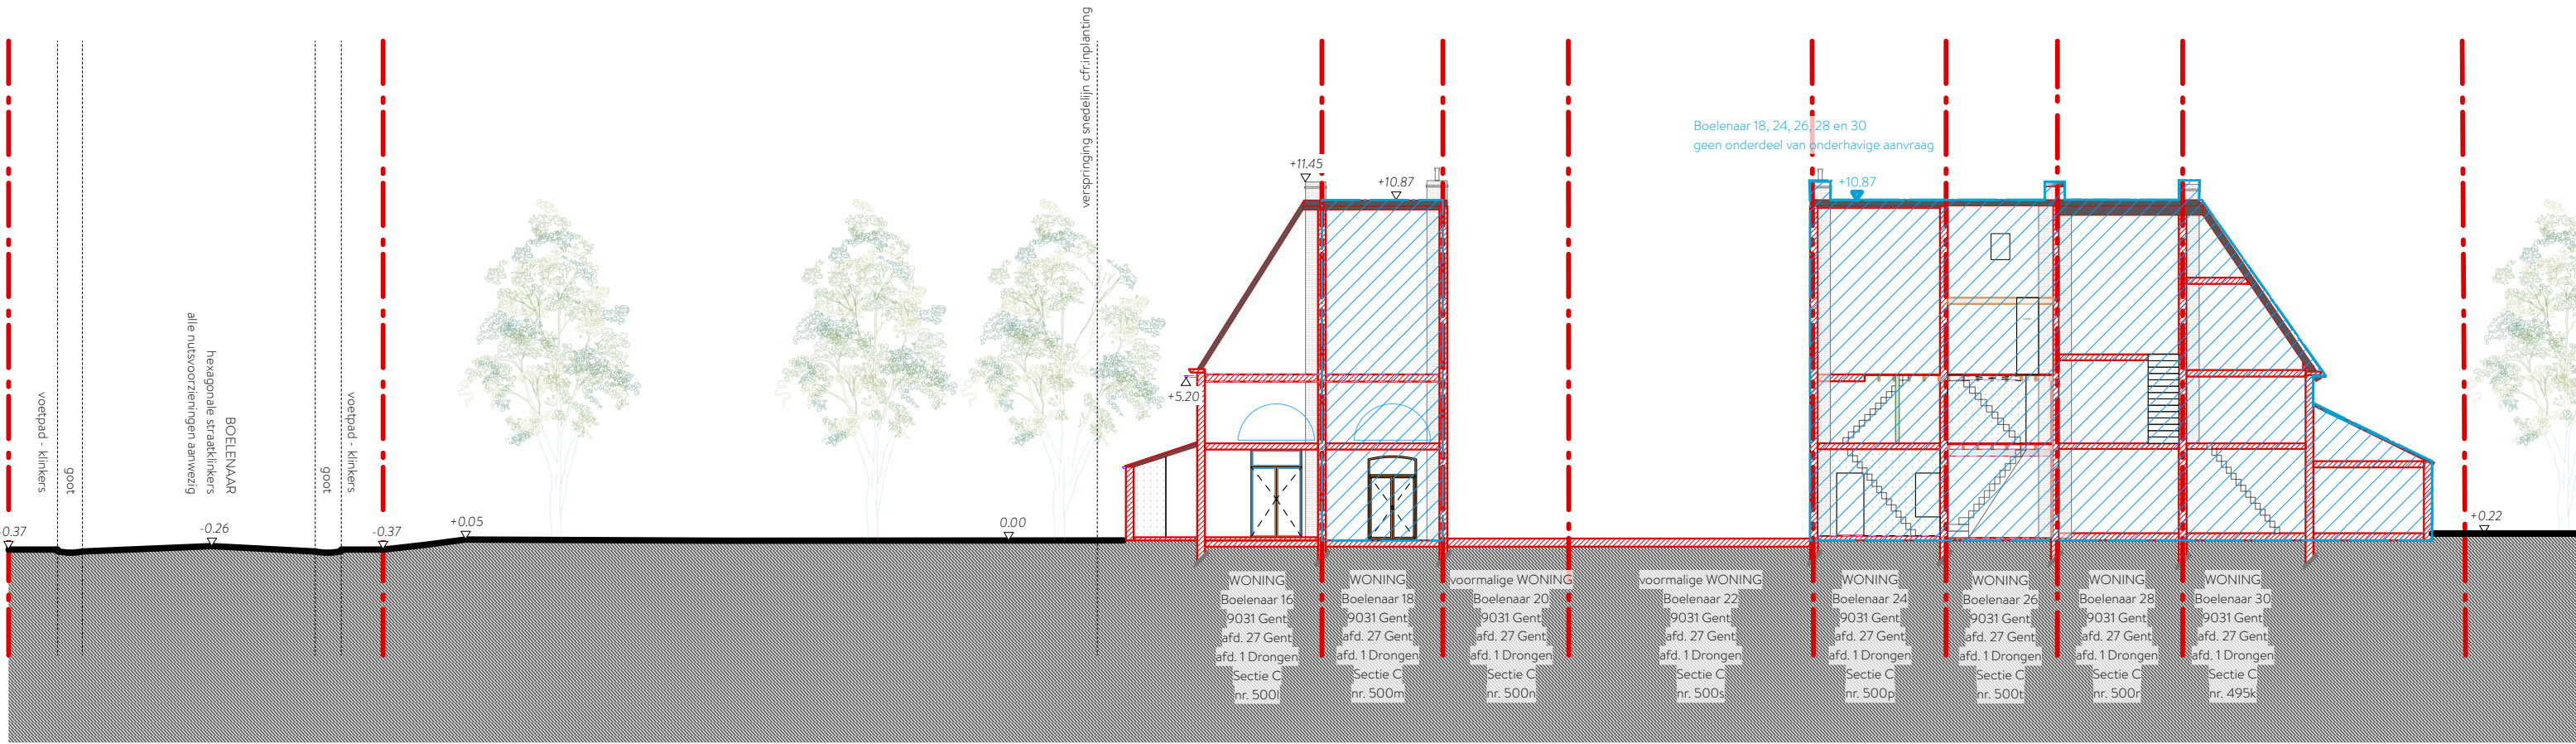

Architect: Bakermat, atelier voor architectuur bv
Onderbergen 4B, 9000 Gent

Werfadres: Boelenaar 16-30
9031 Drongen

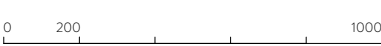

Formaat A3
Schaal 1/200
Datum 07/10/25
Terreinsnede bestaand OMGEVINGSAANVRAAG