


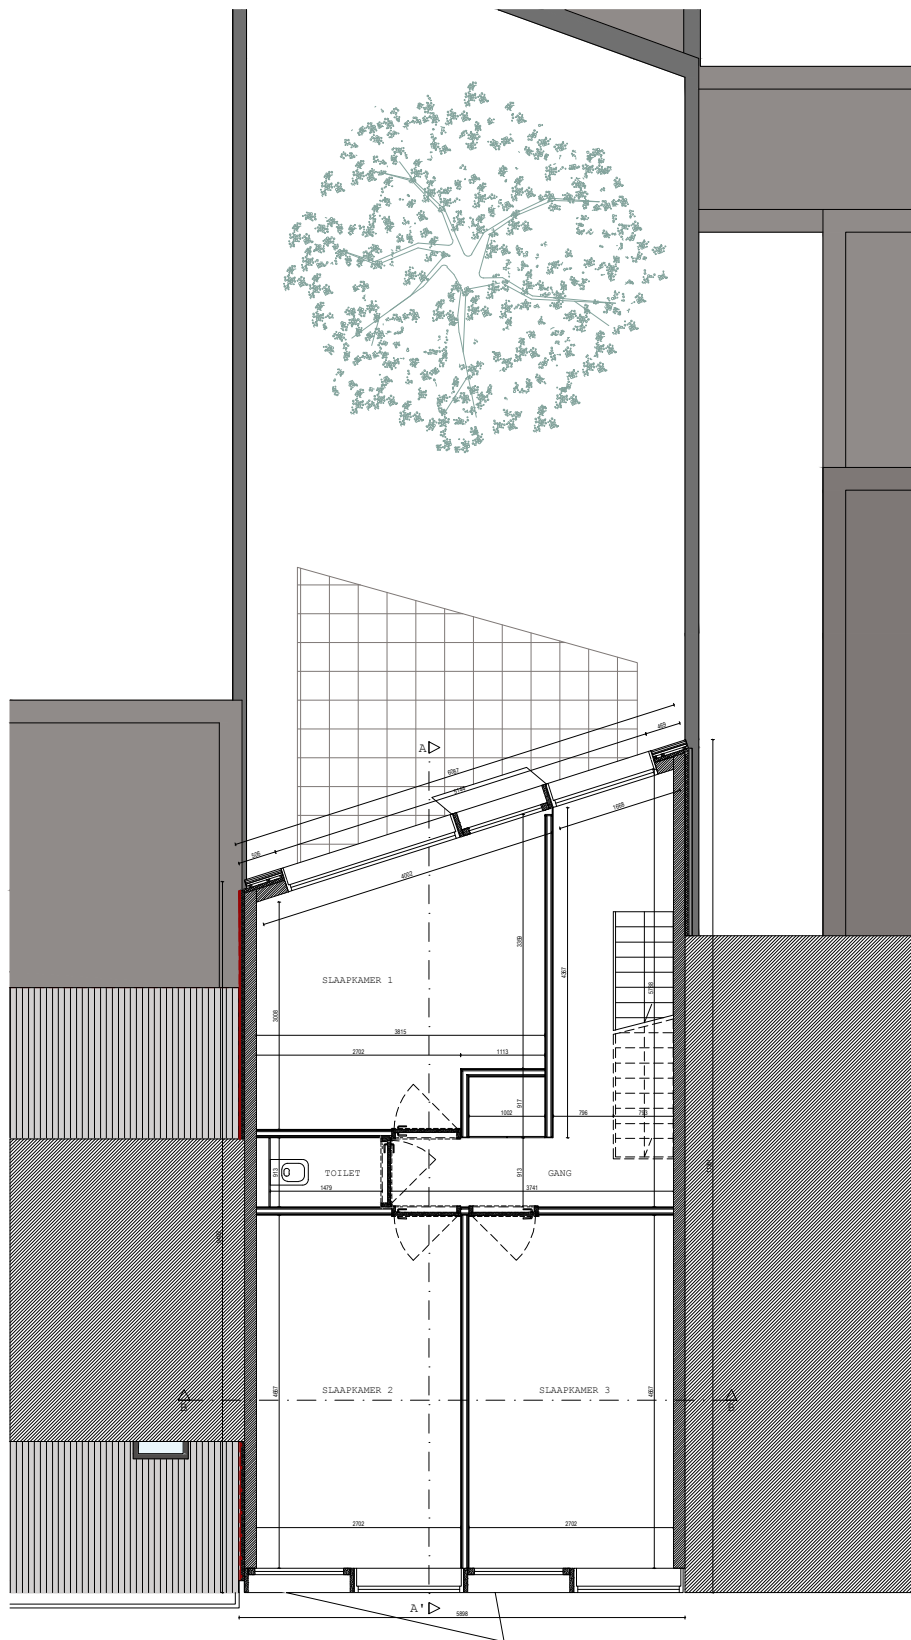

## Plan niveau +2 - Bestaande toestand

P 4

### › ALT architectuur bvba

Afsneekouter 48  
B9051 Afsnee

t.f 09 234 14 18  
m 0476 20 35 14

thierry.lagrange@alt-architectuur.be

### › bouwheer

Matthias Dusselier & Jolien Vanbiervliet Verbouwen en uitbereiden van de bovenste bouwlaag van een woning

### › bouwplaats

Visitatiestraat 149, 9040 Gent

### › referentie

2025-02

### › ontwerp

### › schaal

1/100

### › datum

30.09.2025

ALT