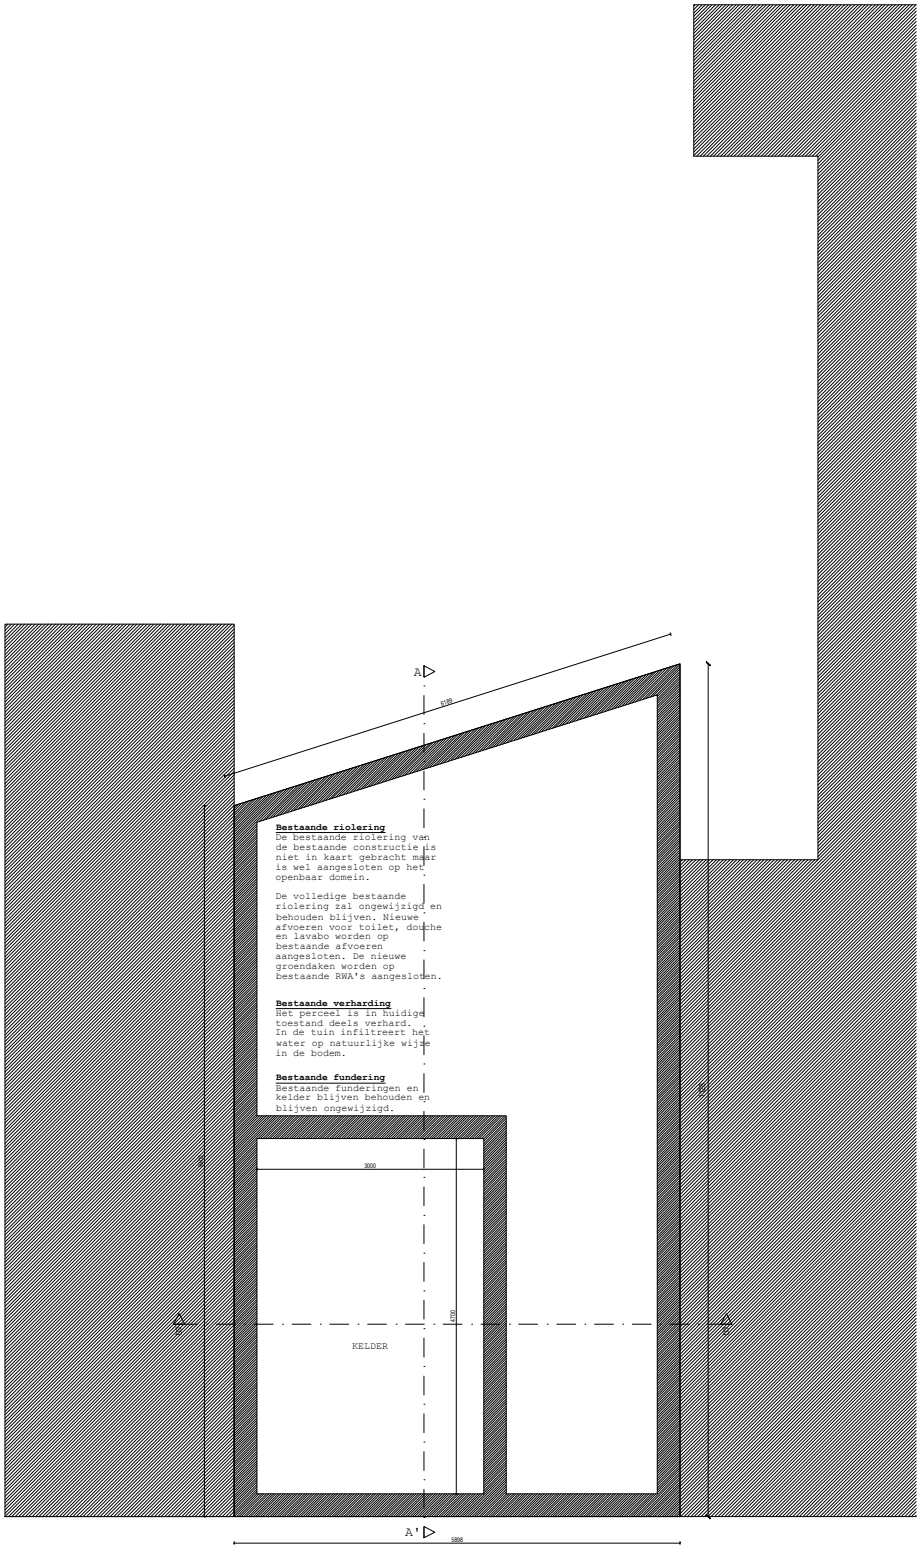

Bestaande riolering
De bestaande riolering van de bestaande constructie is niet in kaart gebracht maar is wel aangesloten op het openbaar domein.

De volledige bestaande riolering zal ongewijzigd en behouden blijven. Nieuwe afvoeren voor toilet, douche en lavabo worden op bestaande afvoeren aangesloten. De nieuwe groendaken worden op bestaande RWA's aangesloten.

Bestaande verharding
Het perceel is in huidige toestand deels verhard. In de tuin infiltreert het water op natuurlijke wijze in de bodem.

Bestaande fundering
Bestaande funderingen en kelder blijven behouden en blijven ongewijzigd.

Funderingsplan - Bestaande toestand

P 1

› **ALT architectuur bvba**

Afsneekouter 48
B9051 Afsnee

t.f 09 234 14 18
m 0476 20 35 14
thierry.lagrange@alt-architectuur.be

› **bouwheer**
Matthias Dusselier & Jolien Vanbiervliet

› **ontwerp**
Verbouwen en uitbereiden van de bovenste bouwlaag van een woning

› **bouwplaats**
Visitatiestraat 149, 9040 Gent

› **schaal**
1/100

› **referentie**
2025-02

› **datum**
30.09.2025