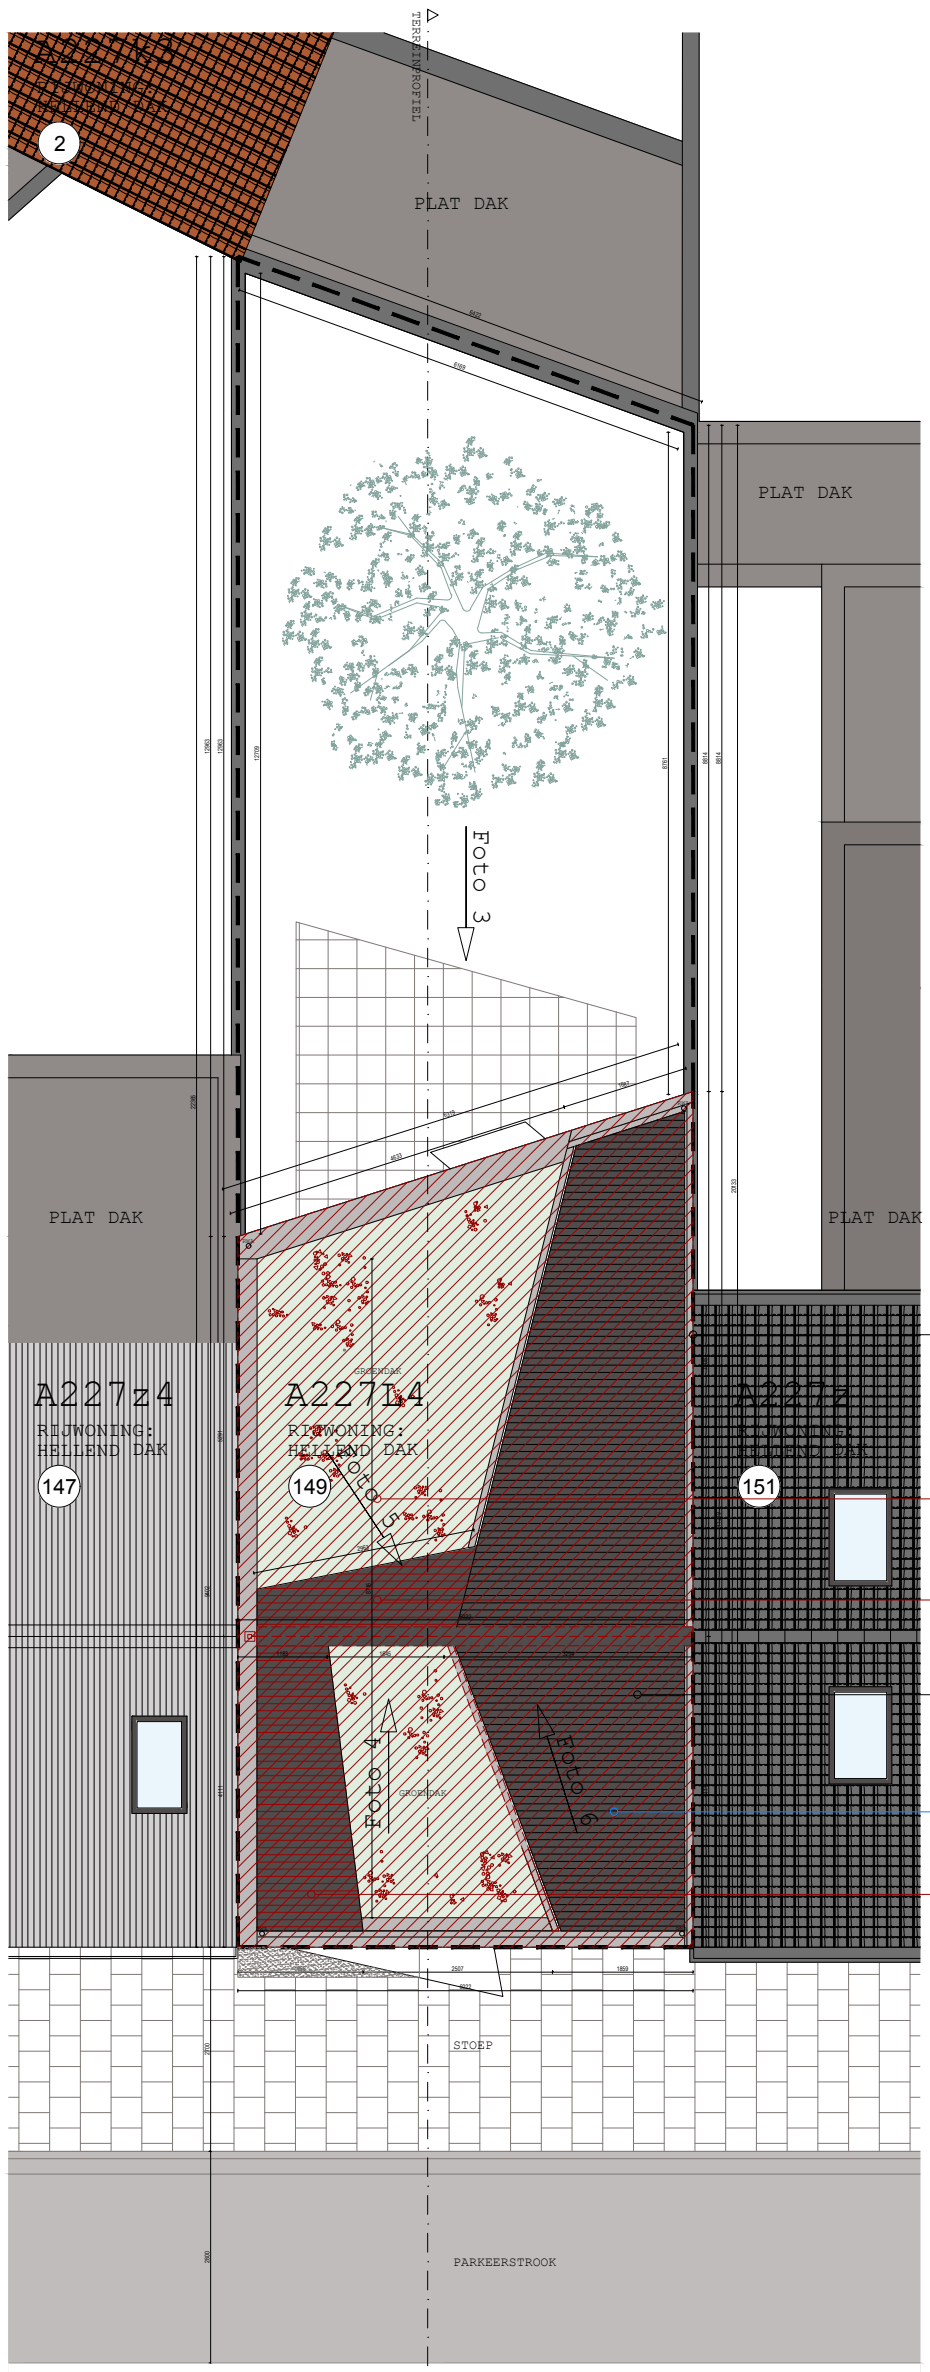

Totaal dakoppervlak: 60,9m2, blijft ongewijzigd.

Te slopen: volledig bestaand groendak. Opp. 29,8m2

Deels te slopen: bestaande dakbedekking en constructie

Behoud bestaand rechter deel dakbedekking

Hoofdvolume intern te verbouwen en uit te bereiden.

Deels te slopen: bestaande dakbedekking

0 1 2 3 5m

Inplantingsplan - Bestaande toestand

I 1

› ALT architectuur bvba

Afsneekouter 48
B9051 Afsnee

t.f 09 234 14 18
m 0476 20 35 14
thierry.lagrange@alt-architectuur.be

› bouwheer
Matthias Dusselier & Jolien Vanbiervliet

› ontwerp
Verbouwen en uitbereiden van de bovenste bouwlaag van een woning

› bouwplaats
Vivitatiestraat 149, 9040 Gent

› schaal
1/100

› referentie
2025-02

› datum
30.09.2025