



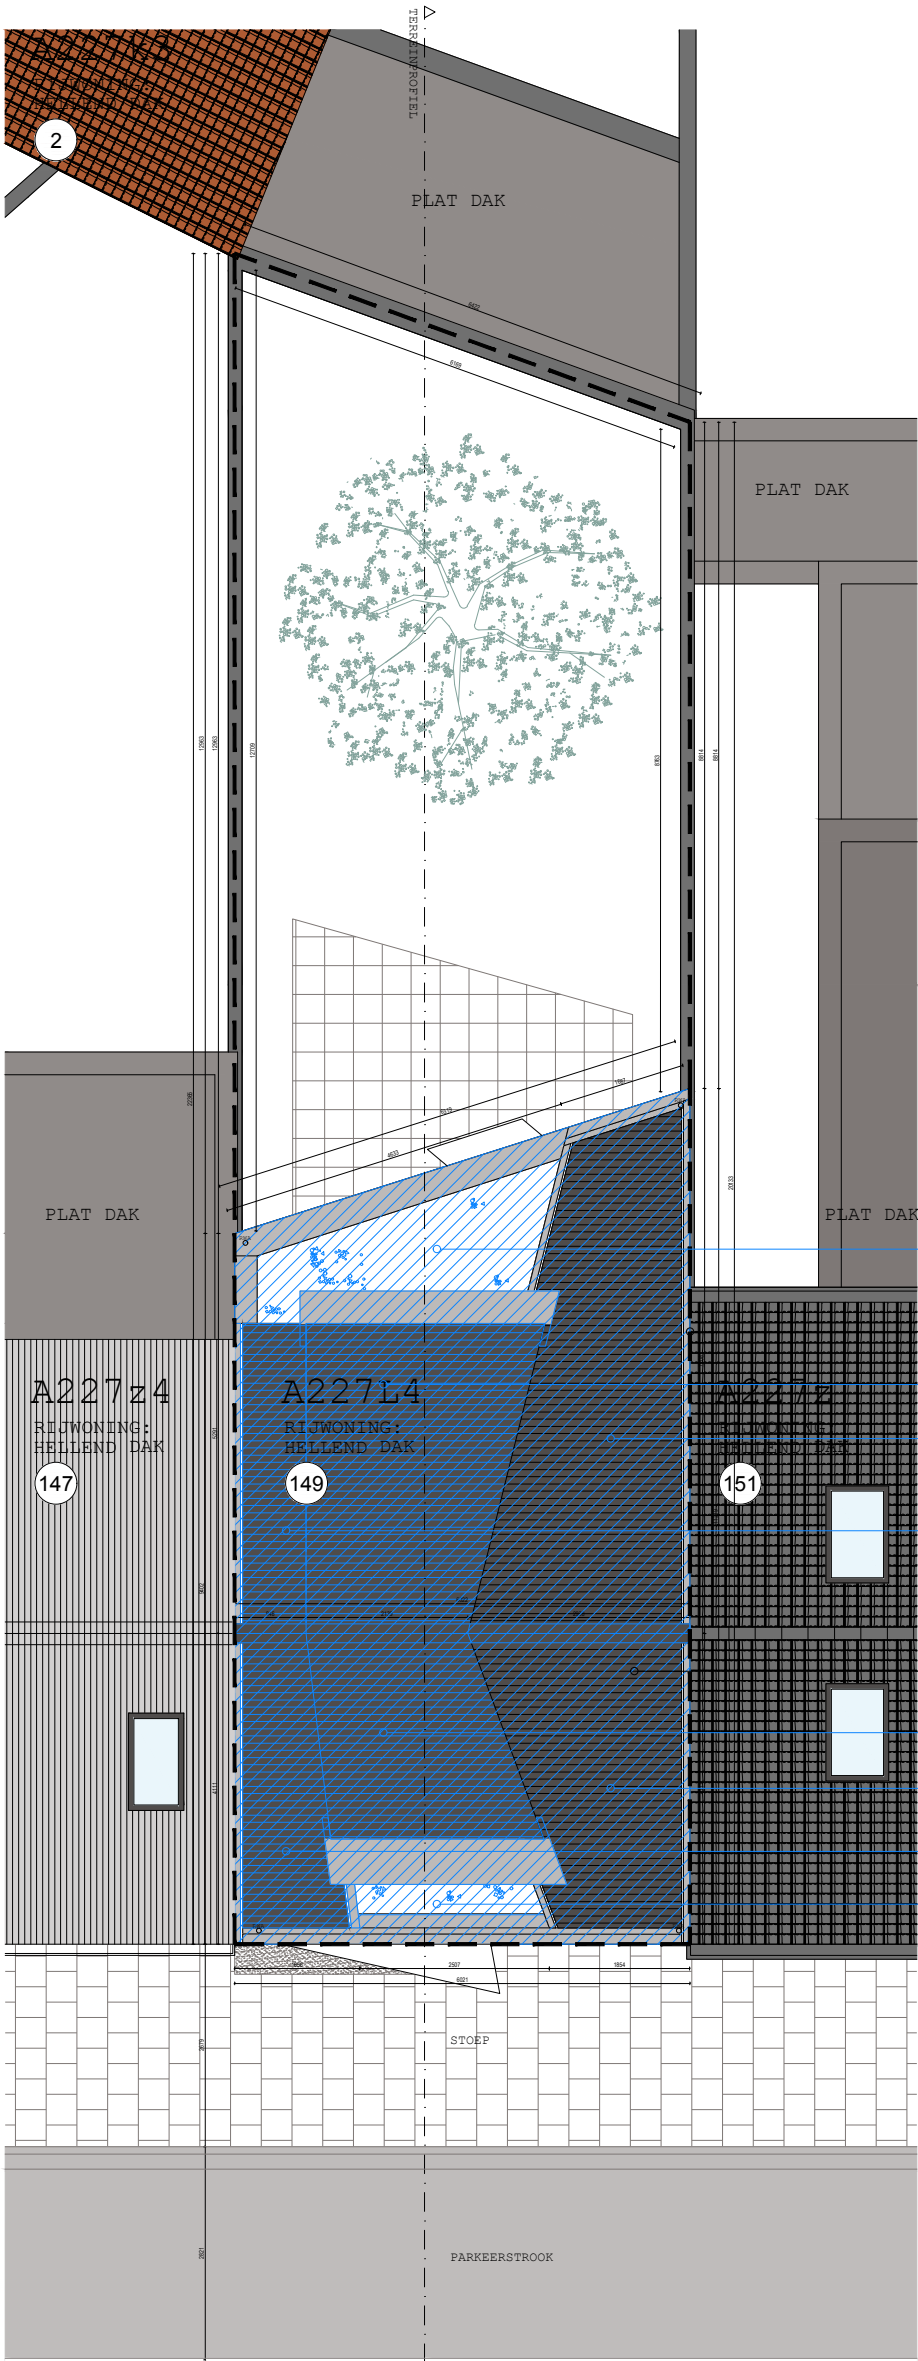

- Nieuw aan te leggen groendak. Aangesloten op bestaande regenwaterafvoeren.
- Totaal dakoppervlak: 60,9m2, blijft ongewijzigd.
- Nieuwe dakkapel. Afwatering in groendakzone Achteraan.
- Hoofdvolume intern te verbouwen en uit te bereiden.
- Uitbereiden hoofdvolume binnen bestaand dakgabarit.
- Behoud bestaande dakbedekking rechter deel dak.
- Nieuwe dakkapel. Afwatering in groendakzone vooraan.
- Hoofdvolume intern te verbouwen.
- Uitbereiden hoofdvolume binnen bestaand dakgabarit.
- Nieuw aan te leggen groendak. Aangesloten op bestaande regenwaterafvoeren.

ZIE BIJZONDERE
VOORWAARDE(N)

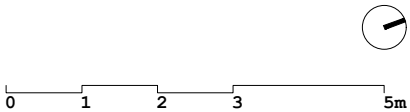

Inplantingsplan - Nieuwe toestand			I 1
›ALT architectuur bvba Afsneekouter 48 B9051 Afsnee t.f 09 234 14 18 m 0476 20 35 14 thierry.lagrange@alt-architectuur.be	›bouwheer Matthias Dusselier & Jolien Vanbiervliet ›bouwplaats Visitatiestraat 149, 9040 Gent ›referentie 2025-02	›ontwerp Verbouwen en uitbereiden van de bovenste bouwlaag van een woning ›schaal 1/100 ›datum 30.09.2025	ALT