


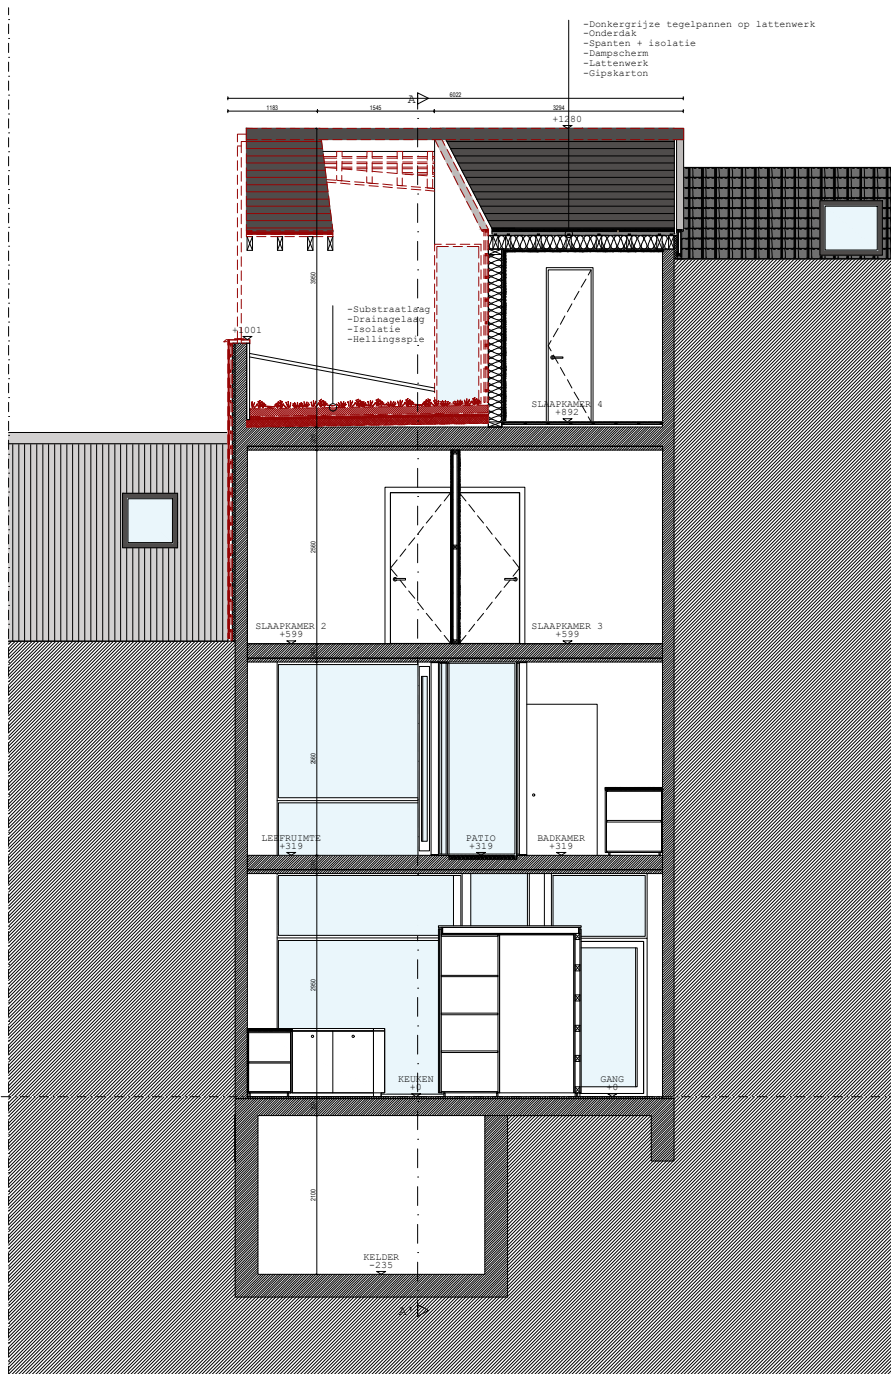

Snedes BB' - Bestaande toestand			S 2
› ALT architectuur bvba Afsneekouter 48 B9051 Afsnee t.f 09 234 14 18 m 0476 20 35 14 thierry.lagrange@alt-architectuur.be	› bouwheer Matthias Dusselier & Jolien Vanbiervliet › bouwplaats Visitatiestraat 149, 9040 Gent › referentie 2025-02	› ontwerp Verbouwen en uitbreiden van de bovenste bouwlaag van een woning › schaal 1/100 › datum 30.09.2025	ALT